SERVIZIO SANITARIO REGIONALE
EMILIA-ROMAGNA

Azienda Unità Sanitaria Locale di Modena
Azienda Ospedaliero-Università di Modena

Area Operativa Nord – Nuovo Ospedale di Carpi - Accordo di Programma per il settore degli investimenti sanitari, ai sensi dell'art.20, L. n. 67/88 – VI fase – DGR 127/2023 Intervento APE 09. Realizzazione del Nuovo Ospedale di Carpi.

CUP J91B20000980006

PROGETTO E COORDINAMENTO GENERALE
- Arch.Carlo Santacroce

PROGETTO ARCHITETTONICO
- Cotroluce Architettura di Emanuele Dionigi e Luca Sandri
- Arch. Laura Mazzei

PROG. IMPIANTI
- Ing. Gabriele Raffellini

CONSULENTE ACUSTICA
- Ing. Franca Conti

CONSULENTE ING.IDRAULICA
- Ing. Marco Maglionico

GEOLOGO
- Geol. Marco Boccaletti

ANALISI AMBIENTALI
- SUMs architects STP soc. coop.

PROG. VIABILITA'
- Ing.Giampiero Sticchi

ARCHEOLOGO
- Athena Cooperativa Archeologica

AGRONOMO
- Dott. Filippo de Vigili

ESPROPRI / CATASTO
- Geom. Maurizio Florini

ELENCO ELABORATI - STATO DI FATTO

PLANIMETRIE

2.01	Corografia e Inquadramento	varia
2.02	Planimetria generale	1:1000

ELENCO ELABORATI - STATO DI PROGETTO

PLANIMETRIE

3.01	Planimetria generale	1:1000
3.02	Inquadramento generale: Aree di competenza	1:1000
3.03	Tavola Urbanistica	1:1000
3.04	Permeabilità del Suolo	1:1000
3.05	Opere a verde/Arredi	1:1000
3.06	Segnaletica Stradale	1:1000
3.07.1	Tavola Espropri Iniziale	1:1000
3.07.2	Tavola Espropri Attuale	1:1000
3.07.2	Sovrapposizione Aree	1:1000

PIANTE

3.10.1	Planimetria - Stralcio 1	1:200
3.10.2	Planimetria - Stralcio 2	1:200
3.10.3	Planimetria - Stralcio 3	1:200
3.10.4	Planimetria - Stralcio 4	1:200
3.10.5	Planimetria - Stralcio 5	1:200
3.10.6	Planimetria - Stralcio 6	1:200
3.10.7	Planimetria - Stralcio 7	1:200
3.10.8	Planimetria - Stralcio 8	1:200
3.10.9	Planimetria - Stralcio 9	1:200

SEZIONI

3.20.1	Sezioni ambientali - SA1	1:1000/250
3.20.2	Sezioni ambientali - SA1	1:1000/250
3.20.3	Sezioni Tipologiche - ST1	1:10/20
3.20.4	Sezioni Tipologiche - ST2	1:10/20
3.20.5	Sezioni Tipologiche - ST3	1:10/20

ABACHI

3.30	Abaco del Verde	1:10/20
3.31	Abaco delle Pavimentazioni	1:10/20
3.32	Abaco della Segn. Verticale	1:10/20
3.33	Abaco degli Arredi Esterni	1:10/20

ACCORDO OPERATIVO

ABACO DELLE PAVIMENTAZIONI

DIRETTORE GENERALE
Dott. Mattia Altini

R.U.P.
Ing. Gaetano Mirto

VERIFICATO
IL..... VERB. N.....

VALIDATO DAL R.U.P.
IL..... VERB. N.....

DIRETTORE DEL S.U.A.T.
Ing. Gaetano Mirto

PTR	AJ	PROGETTO	**SF_10_19**	SCALA	/

REV.	DESCRIZIONE	REDATTO	CONTROLLATO	APPROVATO	DATA
0	EMISSIONE	SFG	LS	CNLC	05-2025
1					
2					

FILE	C:\Users\ritch\Desktop\POCPUA_Consegne\POC_PL_GENERALE_REV24.dwg
XRIF	AUSL-MODENA_Cartiglio [C:\Users\ritch\Desktop\POCPUA_Consegne\xref\AUSL-MODENA_Cartiglio.dwg] piano particellare di esproprio v3 [C:\Users\ritch\Desktop\POCPUA_Consegne\xref\piano particellare di esproprio v3.dwg] C:\Users\ritch\Desktop\POCPUA_Consegne\xref\inquadramento\catastale pocpua.png C:\Users\ritch\Desktop\POCPUA_Consegne\xref\inquadramento\ctr 5000.jpg C:\Users\ritch\Desktop\POCPUA_Consegne\xref\inquadramento\ortofoto 5000.jpg

3.30

Servizio Unico Attività Tecniche
Via S. Giovanni del Cantone, 23 - 41121 MODENA
T. +39.059.435770 - F. +39.059.3963797
sat@ausl.mo.it - P.E.C. auslmo@pec.ausl.mo.it


Azienda Unità Sanitaria Locale di Modena
Sede legale: Via S. Giovanni del Cantone, 23 - 41121 MODENA
T. +39.059.435.111 - Partita IVA 02241850367
www.ausl.mo.it

Azienda Ospedaliero-Universitaria di Modena
Sede legale: Via del Pozzo, 71 - 41124 MODENA
T. +39.059.422.2111 - Partita IVA 02241740360
www.aou.mo.it


CERTIFICAZIONE UNI EN ISO 9001:2015 Reg. N: IT319323-003 PER:
GESTIONE TECNICA E AMMINISTRATIVA DEL PATRIMONIO IMMOBILIARE AZIENDALE SUPPORTATA DAL SISTEMA INFORMATIVO INFOSAT - NELLE FASI DI PROGRAMMAZIONE, PROGETTAZIONE, APPALTO, DIREZIONE E COLLAUDO DEI LAVORI E SUPERVISIONE, GESTIONE DELLA MANUTENZIONE. VALIDAZIONE DEI PROGETTI

Questo documento è di proprietà dell' A.U.S.L. di Modena e non può essere riprodotto, anche parzialmente, senza autorizzazione.


P.01a STRATIGRAFIA NUOVA STRADA CARRABILE DI PROGETTO

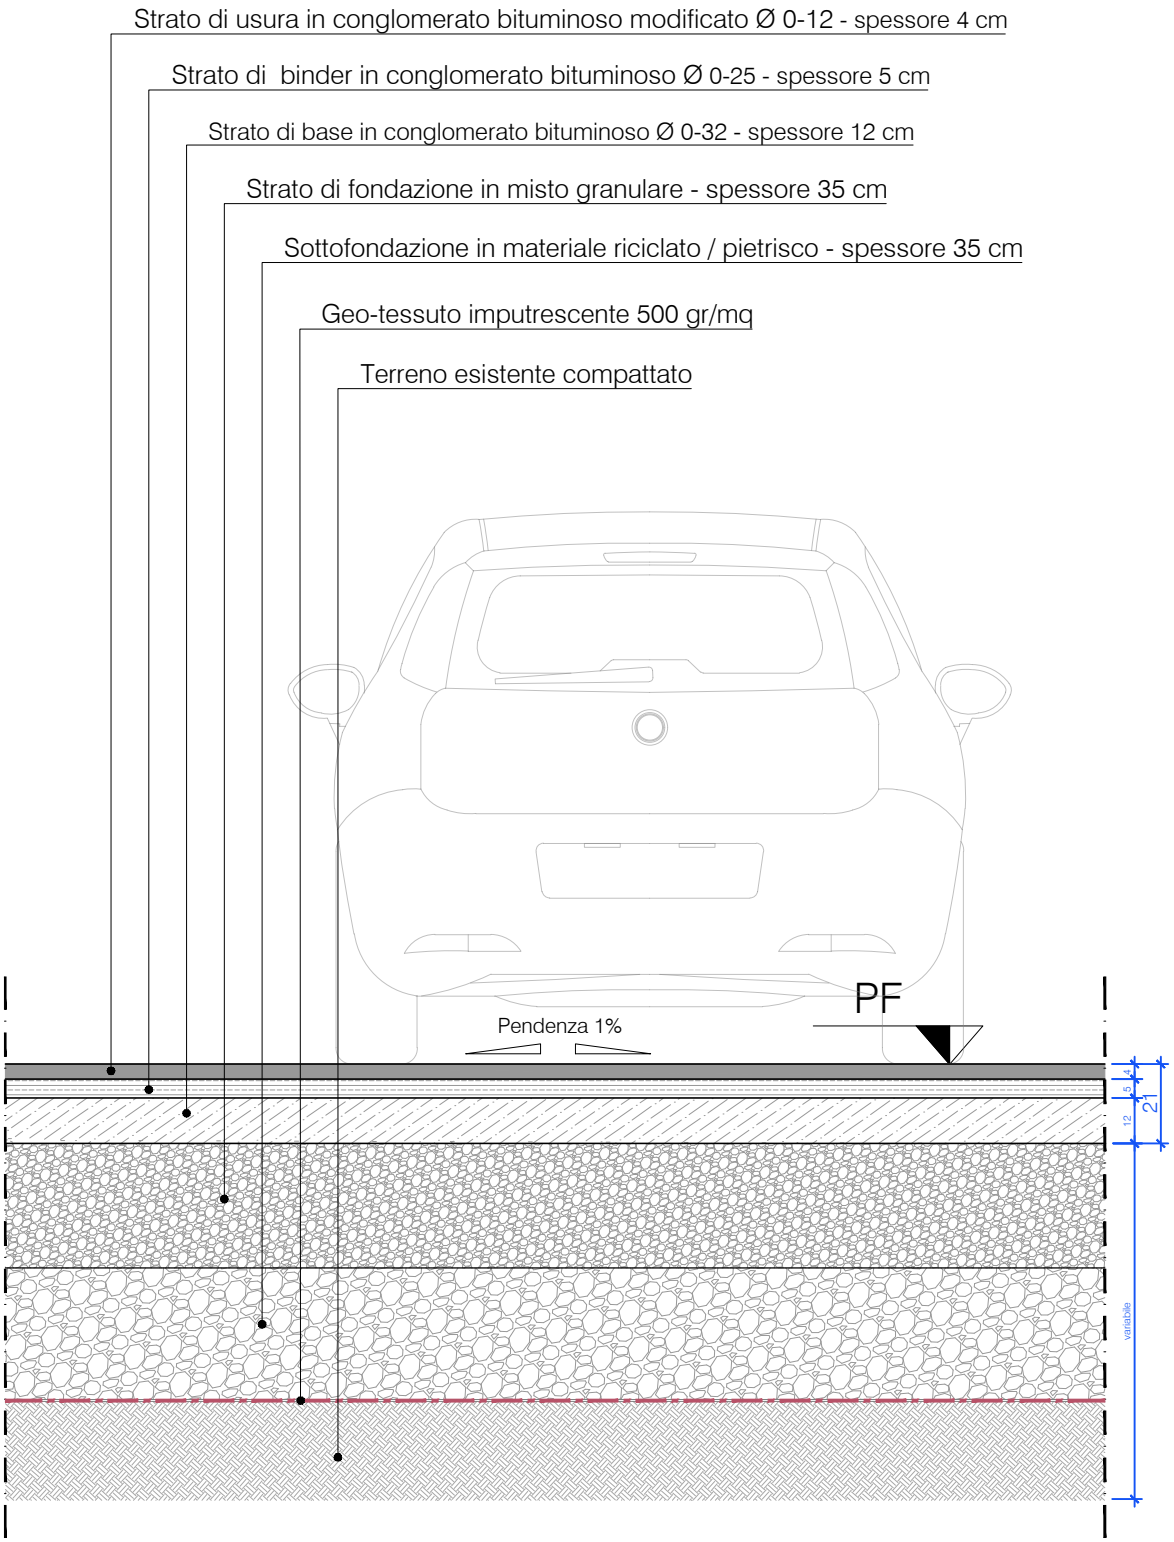

P.01b STRATIGRAFIA STRADE - NUOVA STRADA CARRABILE SU RAMPA

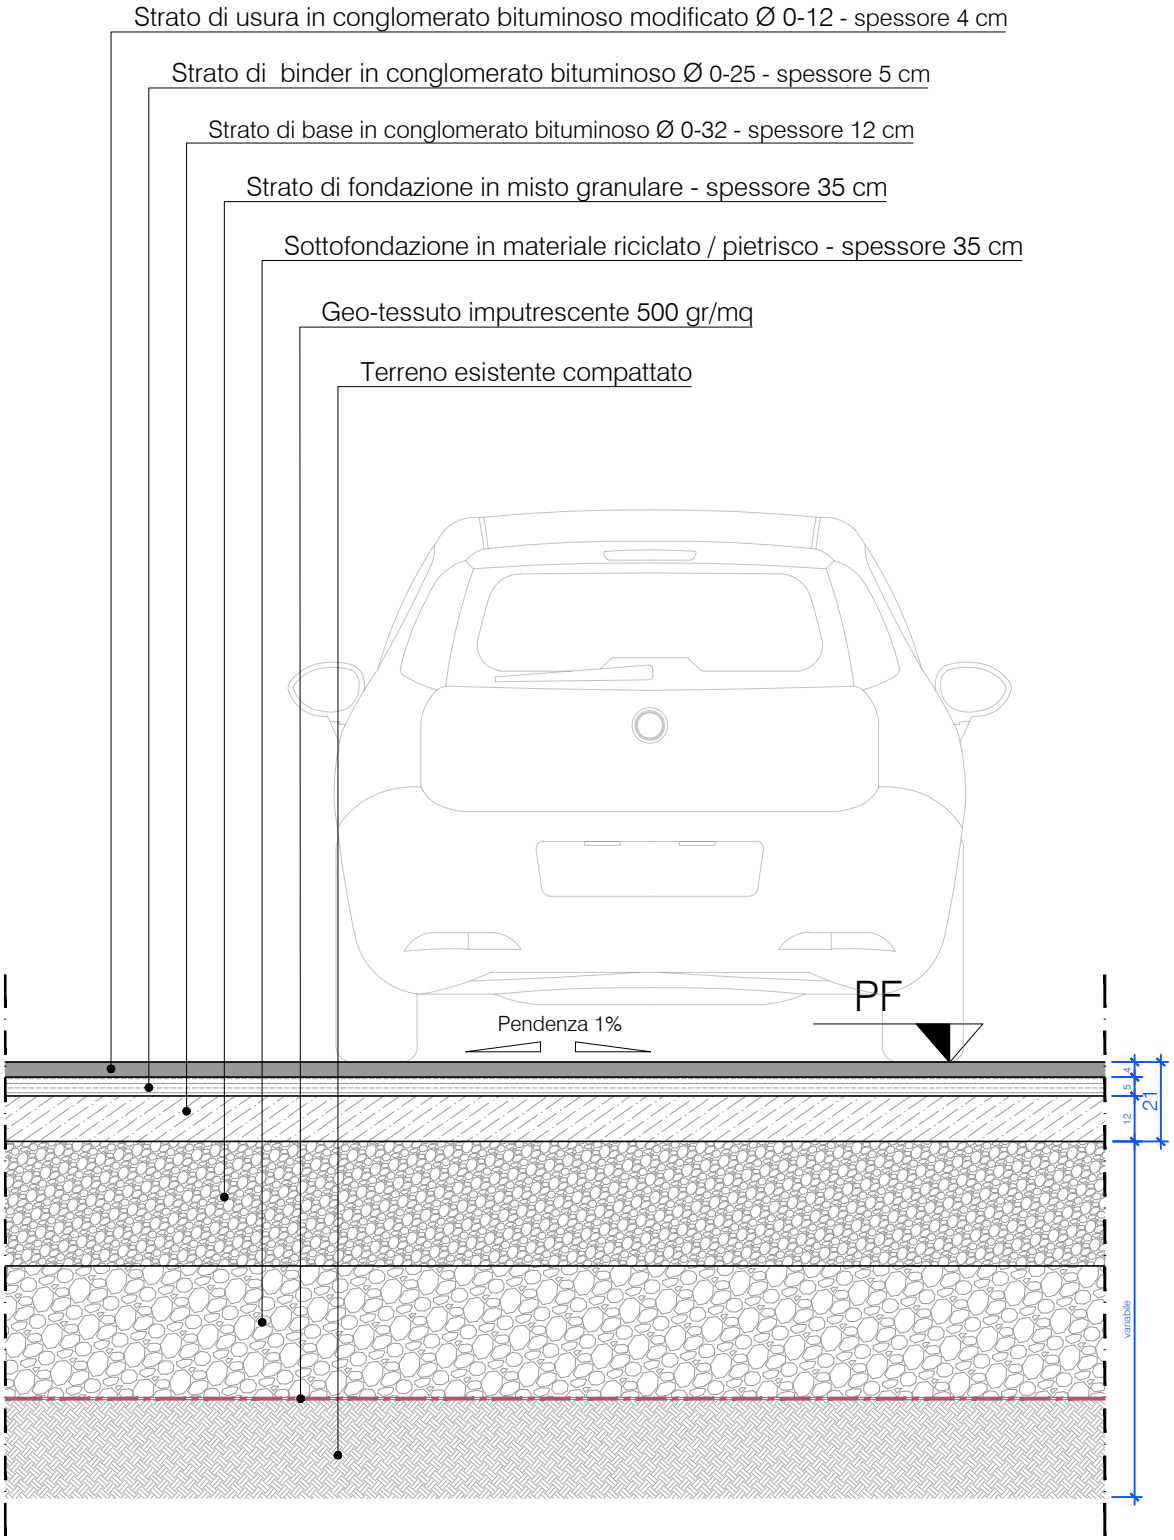

P.02 STRATIGRAFIA NUOVO PERCORSO PEDONALE IN ASFALTO

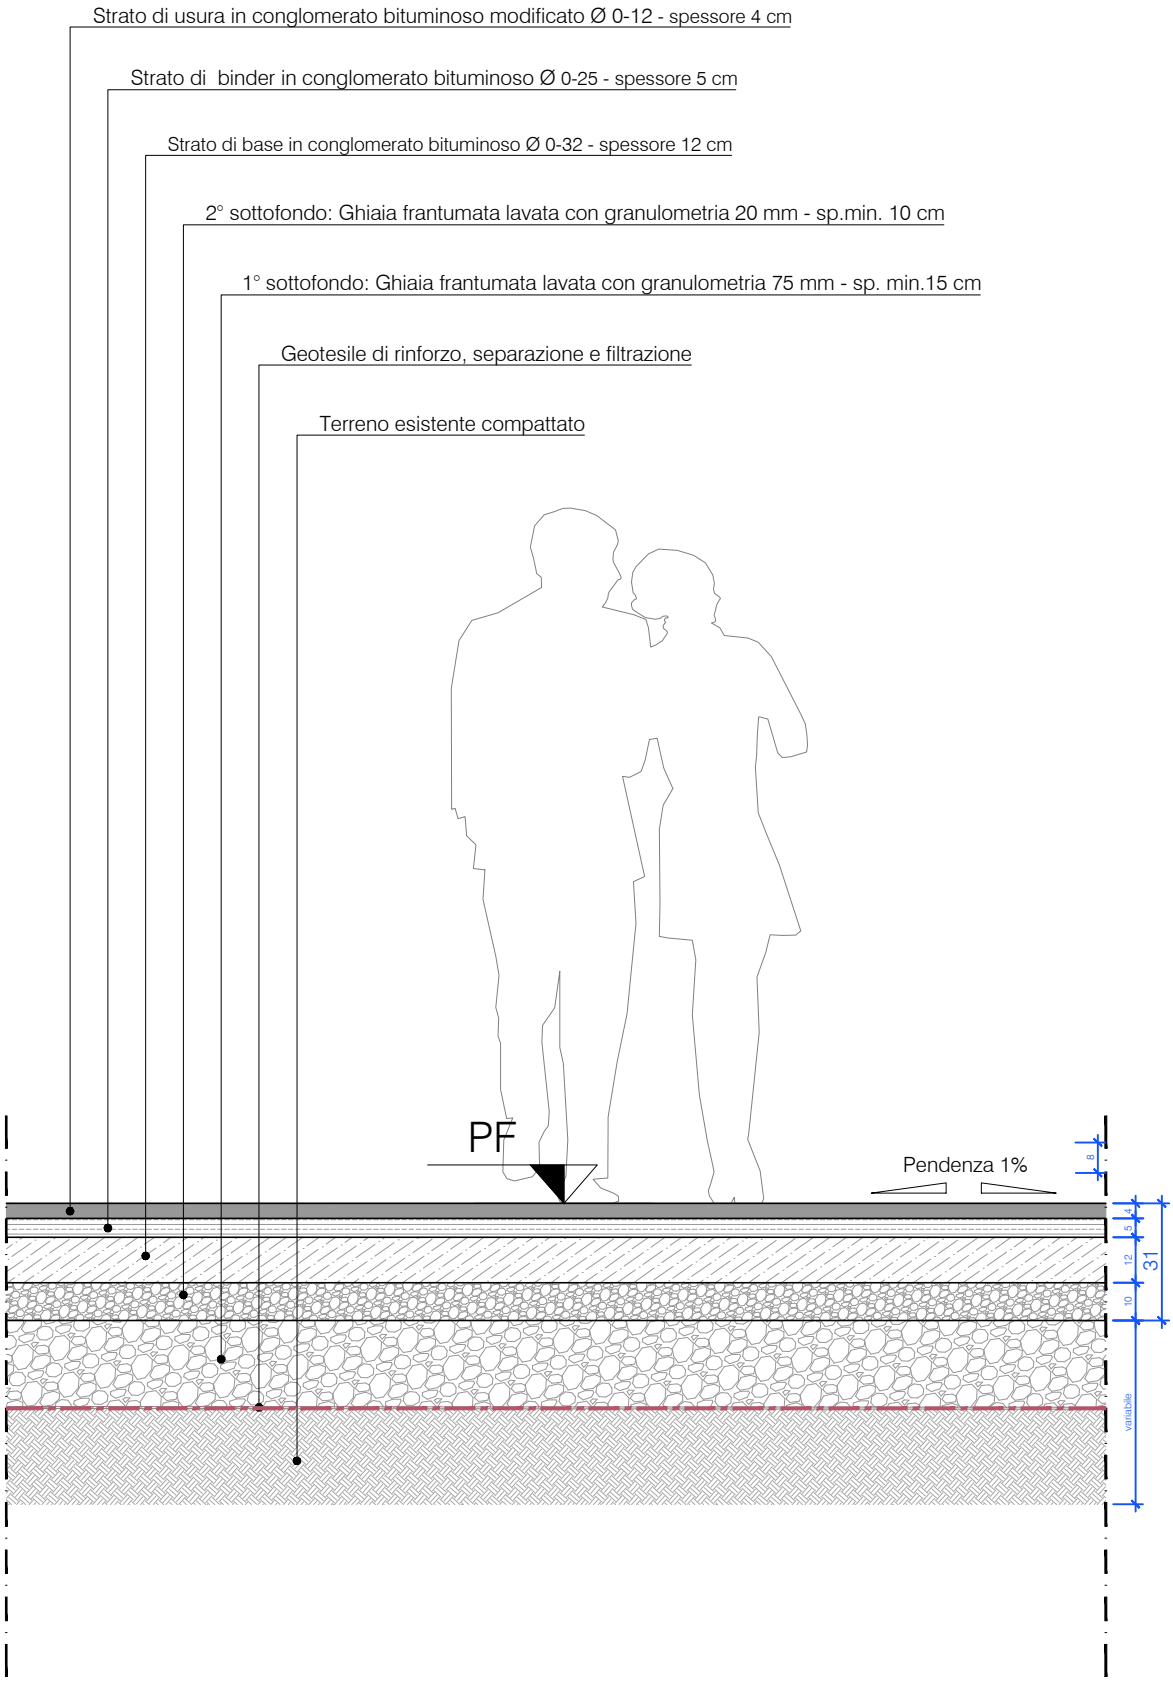

P.03 STRATIGRAFIA SPARTITRAFFICO

Strato di usura in conglomerato bituminoso modificato Ø 0-12 - spessore 4 cm

Strato di binder in conglomerato bituminoso Ø 0-25 - spessore 5 cm


Strato di base in conglomerato bituminoso Ø 0-32 - spessore 12 cm

Strato di fondazione in misto granulare - spessore 35 cm


Sottofondazione in materiale riciclato / pietrisco - spessore 35 cm

Geo-tessuto imputrescente 500 gr/mq

Terreno esistente compattato

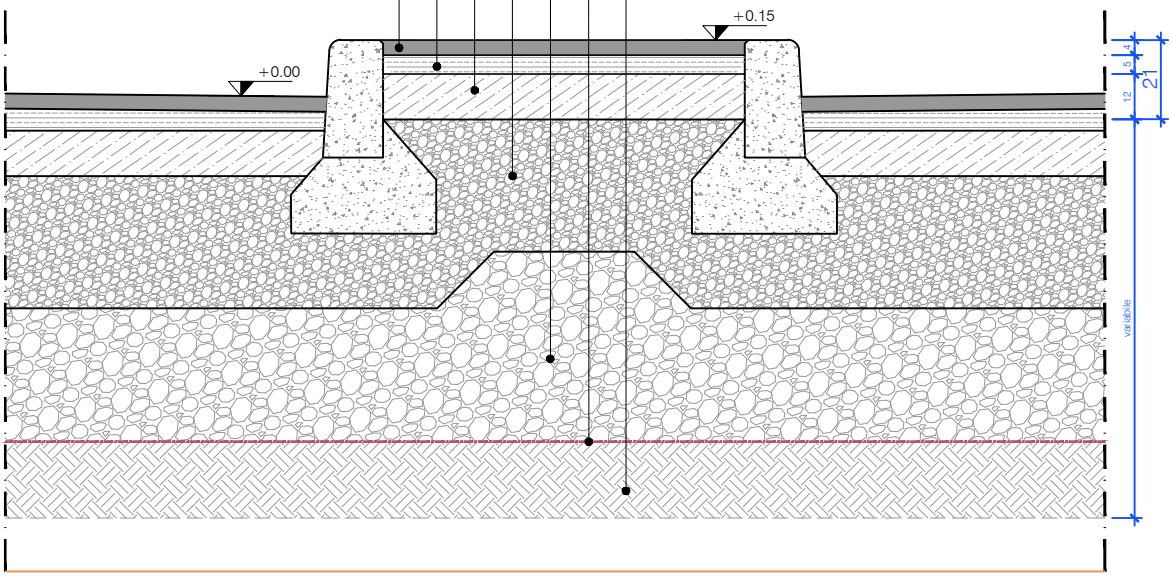

P.04 STRATIGRAFIA NUOVA PAVIMENTAZIONE CARRABILE IN AUTOBLOCCANTI

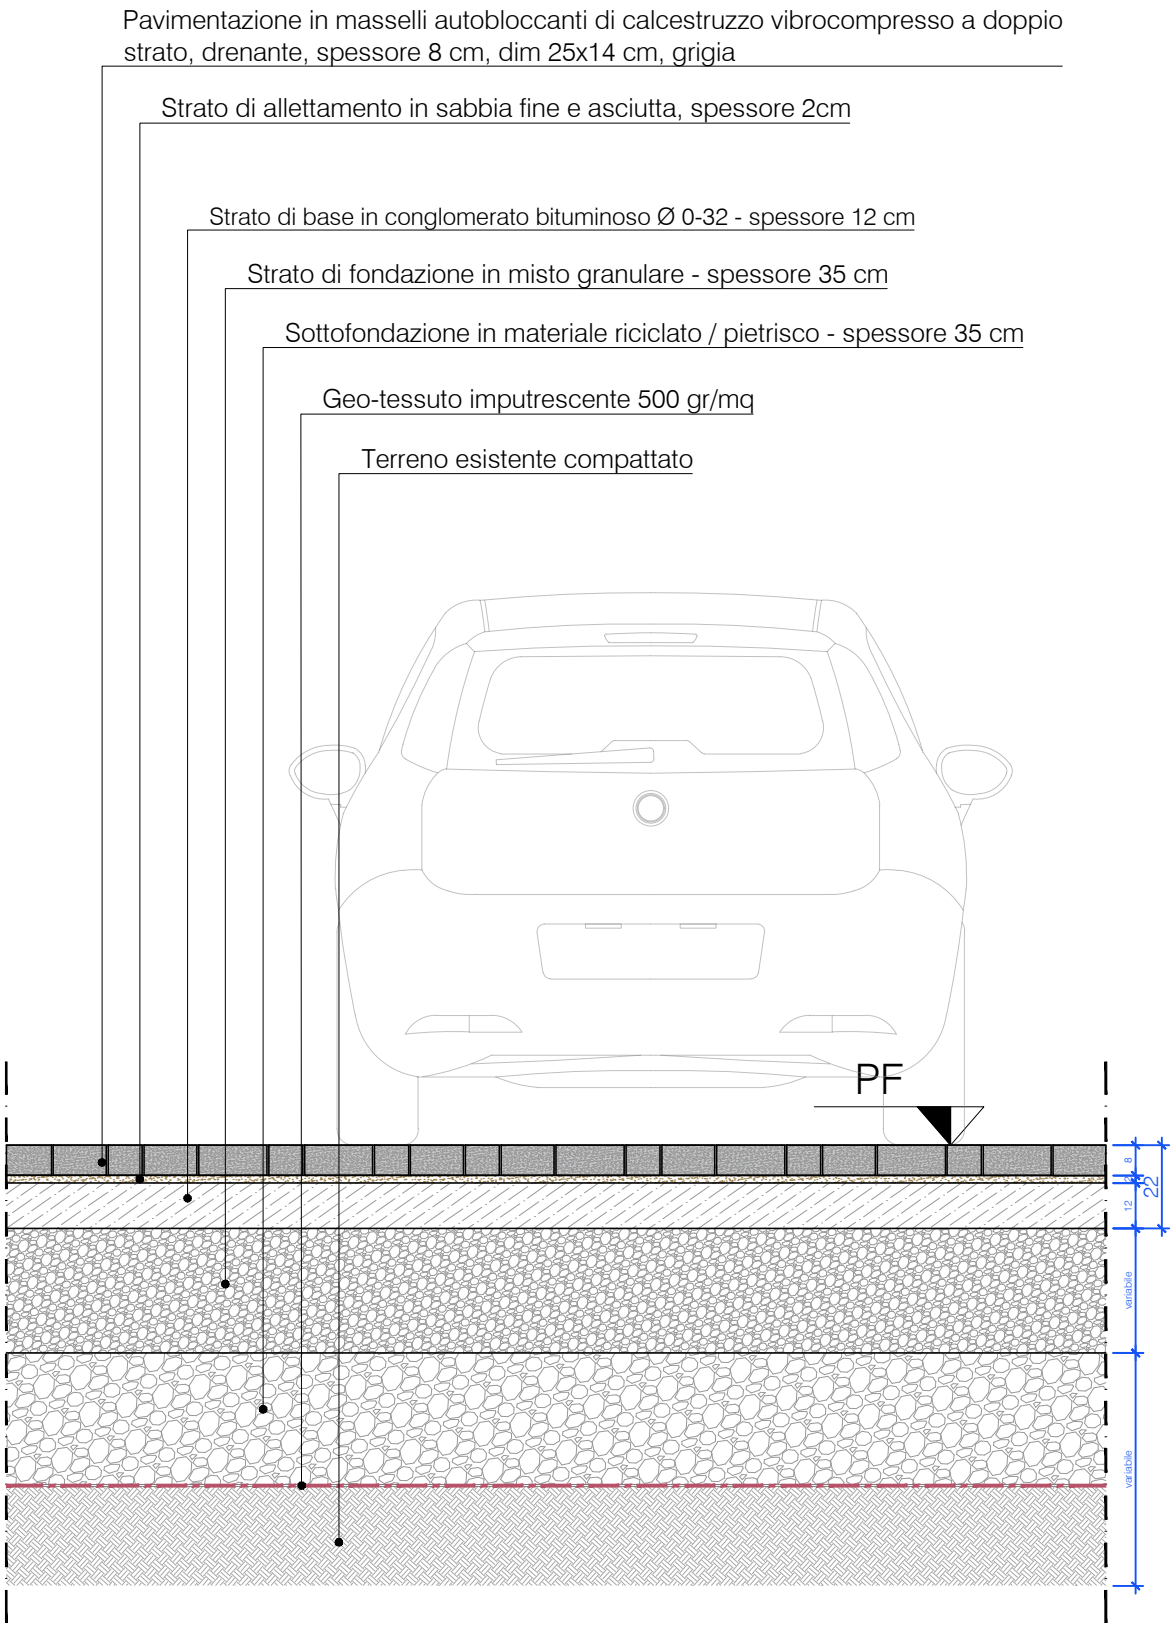

P.05 STRATIGRAFIA NUOVI PERCORSI PEDONALI DRENANTI

Pavimentazione realizzata in masselli autobloccanti modulari in CLS, filtranti al 100%, delle dimensioni cm. 18,9 x 14,1; 14,1 X 14,1; 9,3 X 14,1 cm. - spessore 6 cm


Strato di allettamento in ghiaia frantumata lavata con granulometria 2/13 mm - sp. 6 cm

Geotesile di rinforzo, separazione e filtrazione

2° sottofondo: Ghiaia frantumata lavata con granulometria 20 mm - sp. min. 10 cm

1° sottofondo: Ghiaia frantumata lavata con granulometria 75 mm - sp. min.15 cm

Terreno esistente compattato

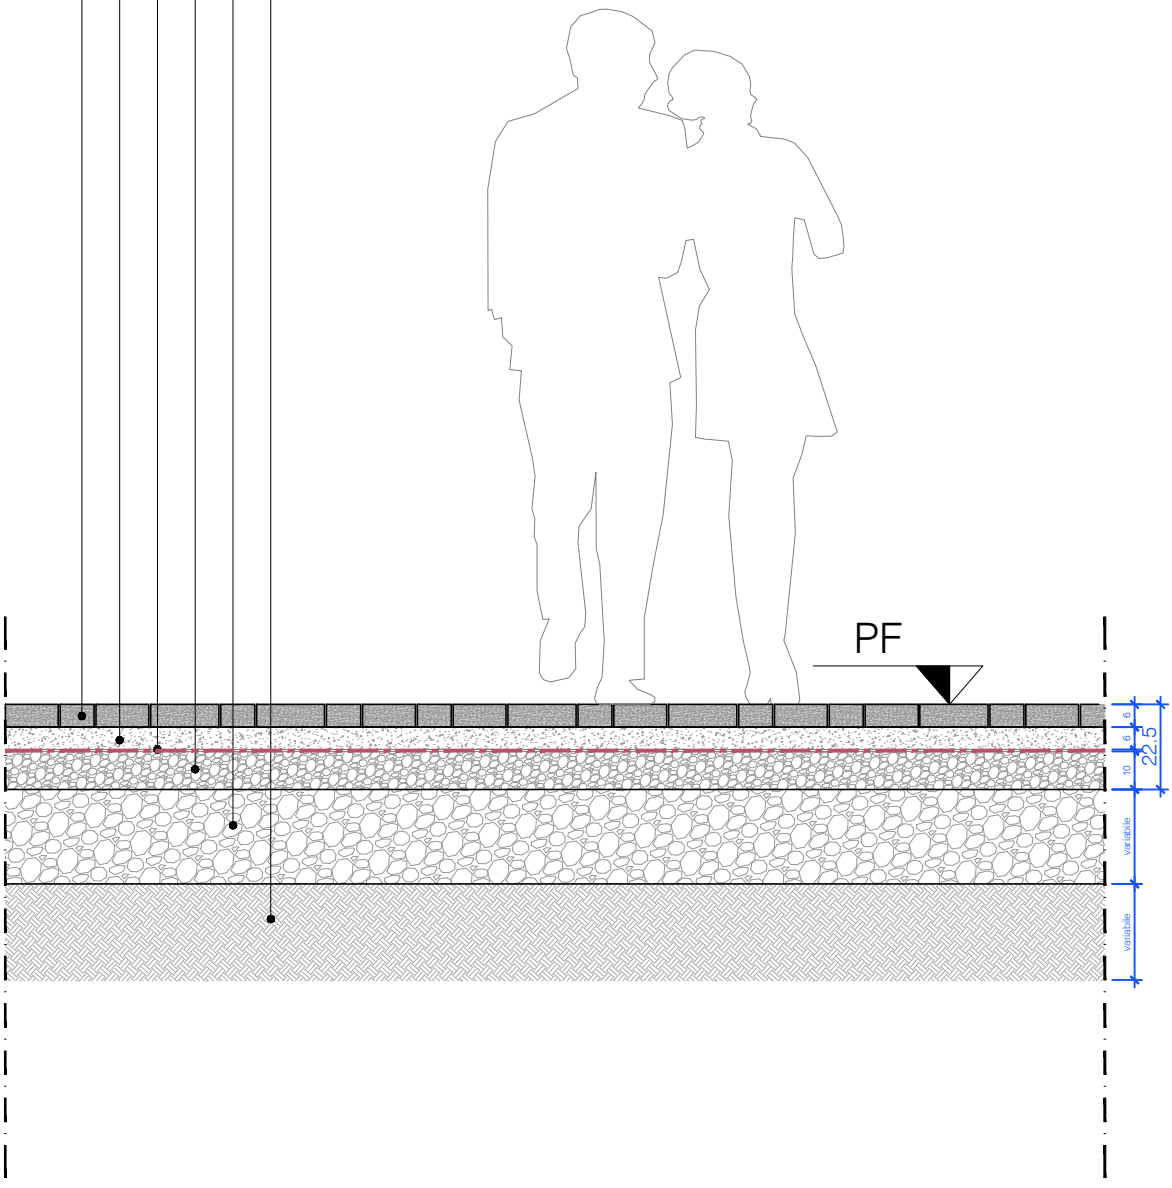

P.06 STRATIGRAFIA NUOVI PARCHEGGI IN AUTOBLOCCANTI DRENANTI

Pavimentazione in masselli autobloccanti di calcestruzzo vibrocompresso a doppio strato, drenante, spessore 8 cm, dim 25x14 cm, grigia

Riempimento in terriccio / piestrisco


Strato di allettamento in sabbia fine e asciutta, spessore 3cm

Allettamento in piestrisco spaccato spessore 20cm


Sottofondazione in materiale granulare drenante con spessore variabile in funzione della tipologia di sottofondo; spessore 30cm

Geo-tessuto imputrescente 500 gr/mq


Terreno esistente compattato

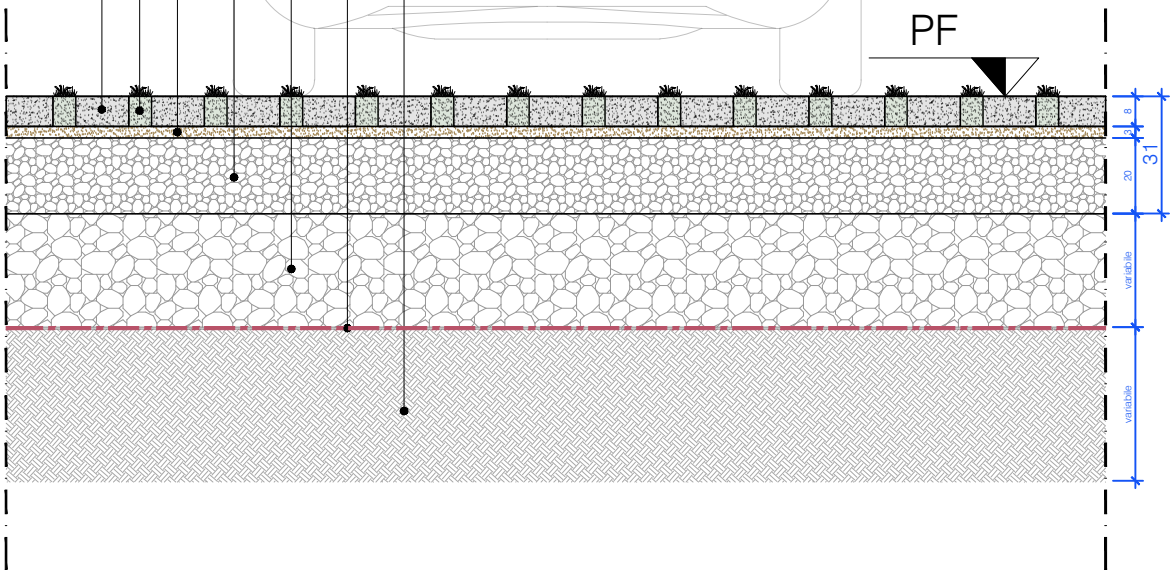


P.07 STRATIGRAFIA NUOVA PAVIMENTAZIONE IN CALCESTRUZZO DRENANTE

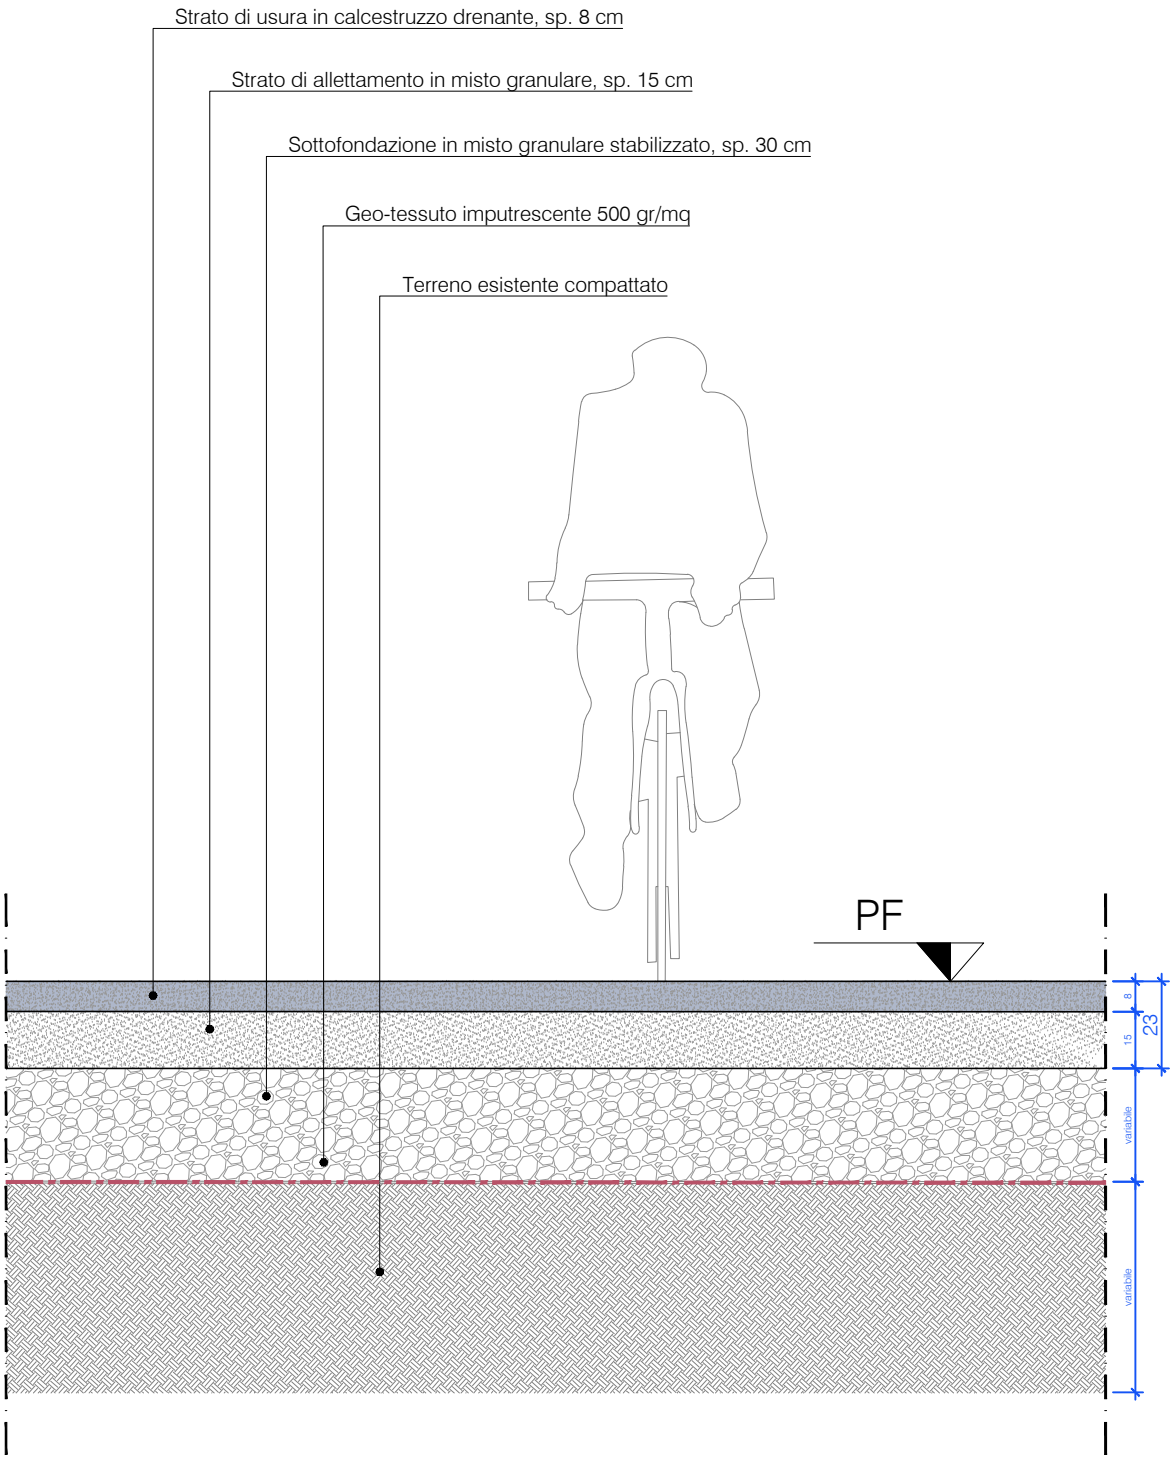

P.08 STRATIGRAFIA NUOVI PERCORSI IN TERRA SOLIDA

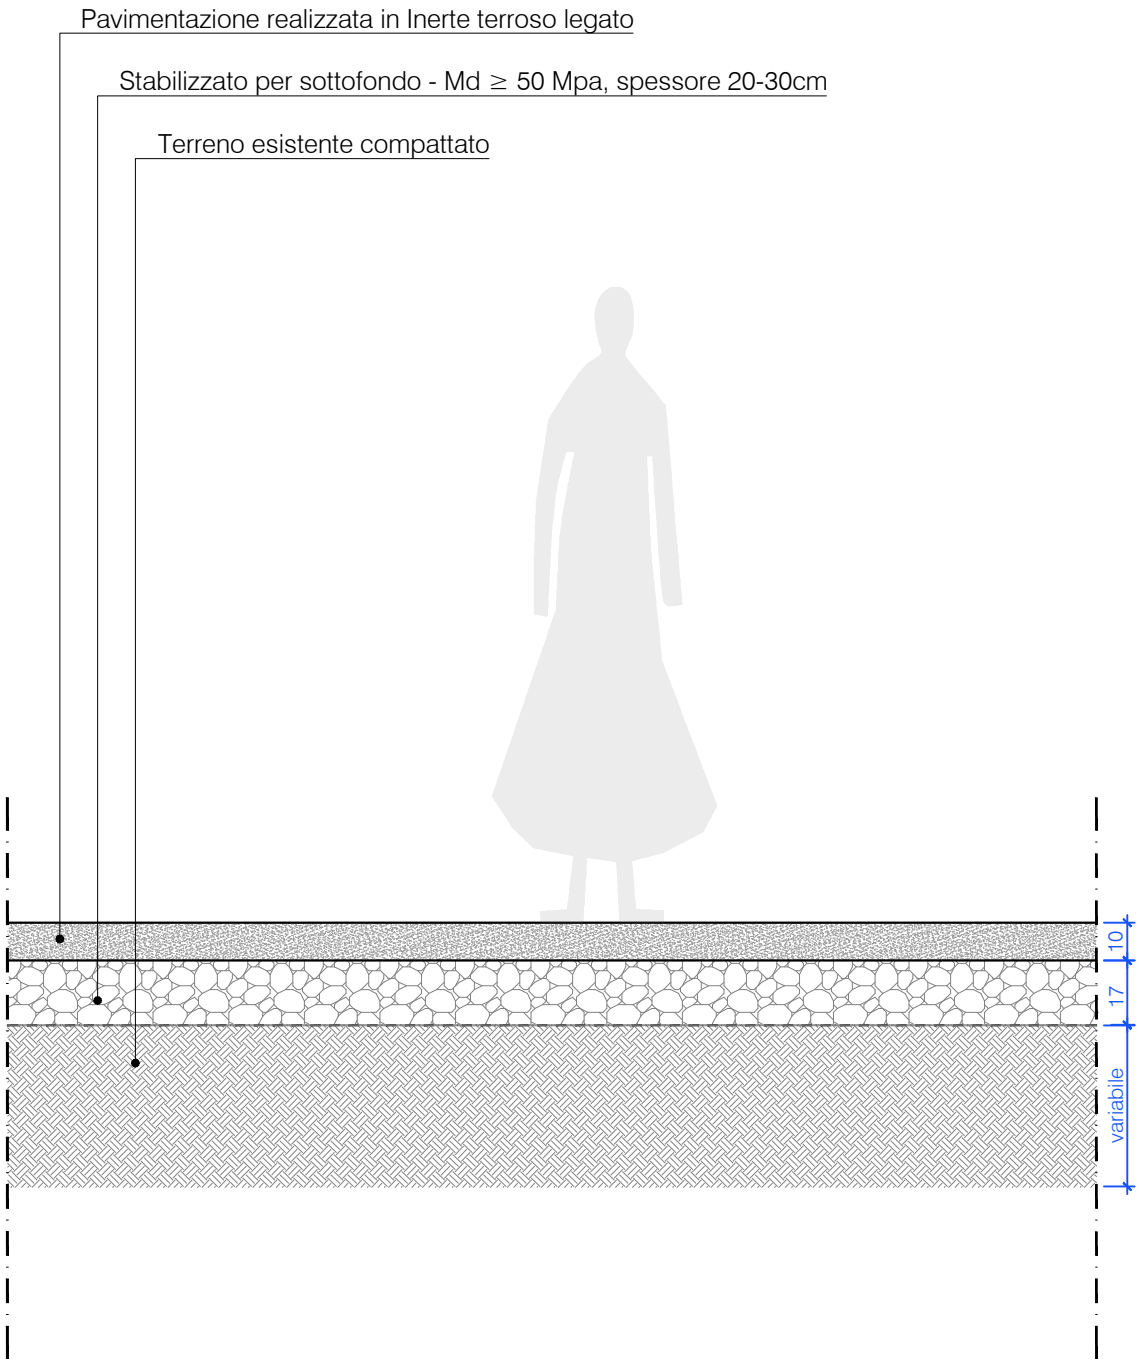

P.09 STRATIGRAFIA NUOVE VASCHE/AREE VERDI

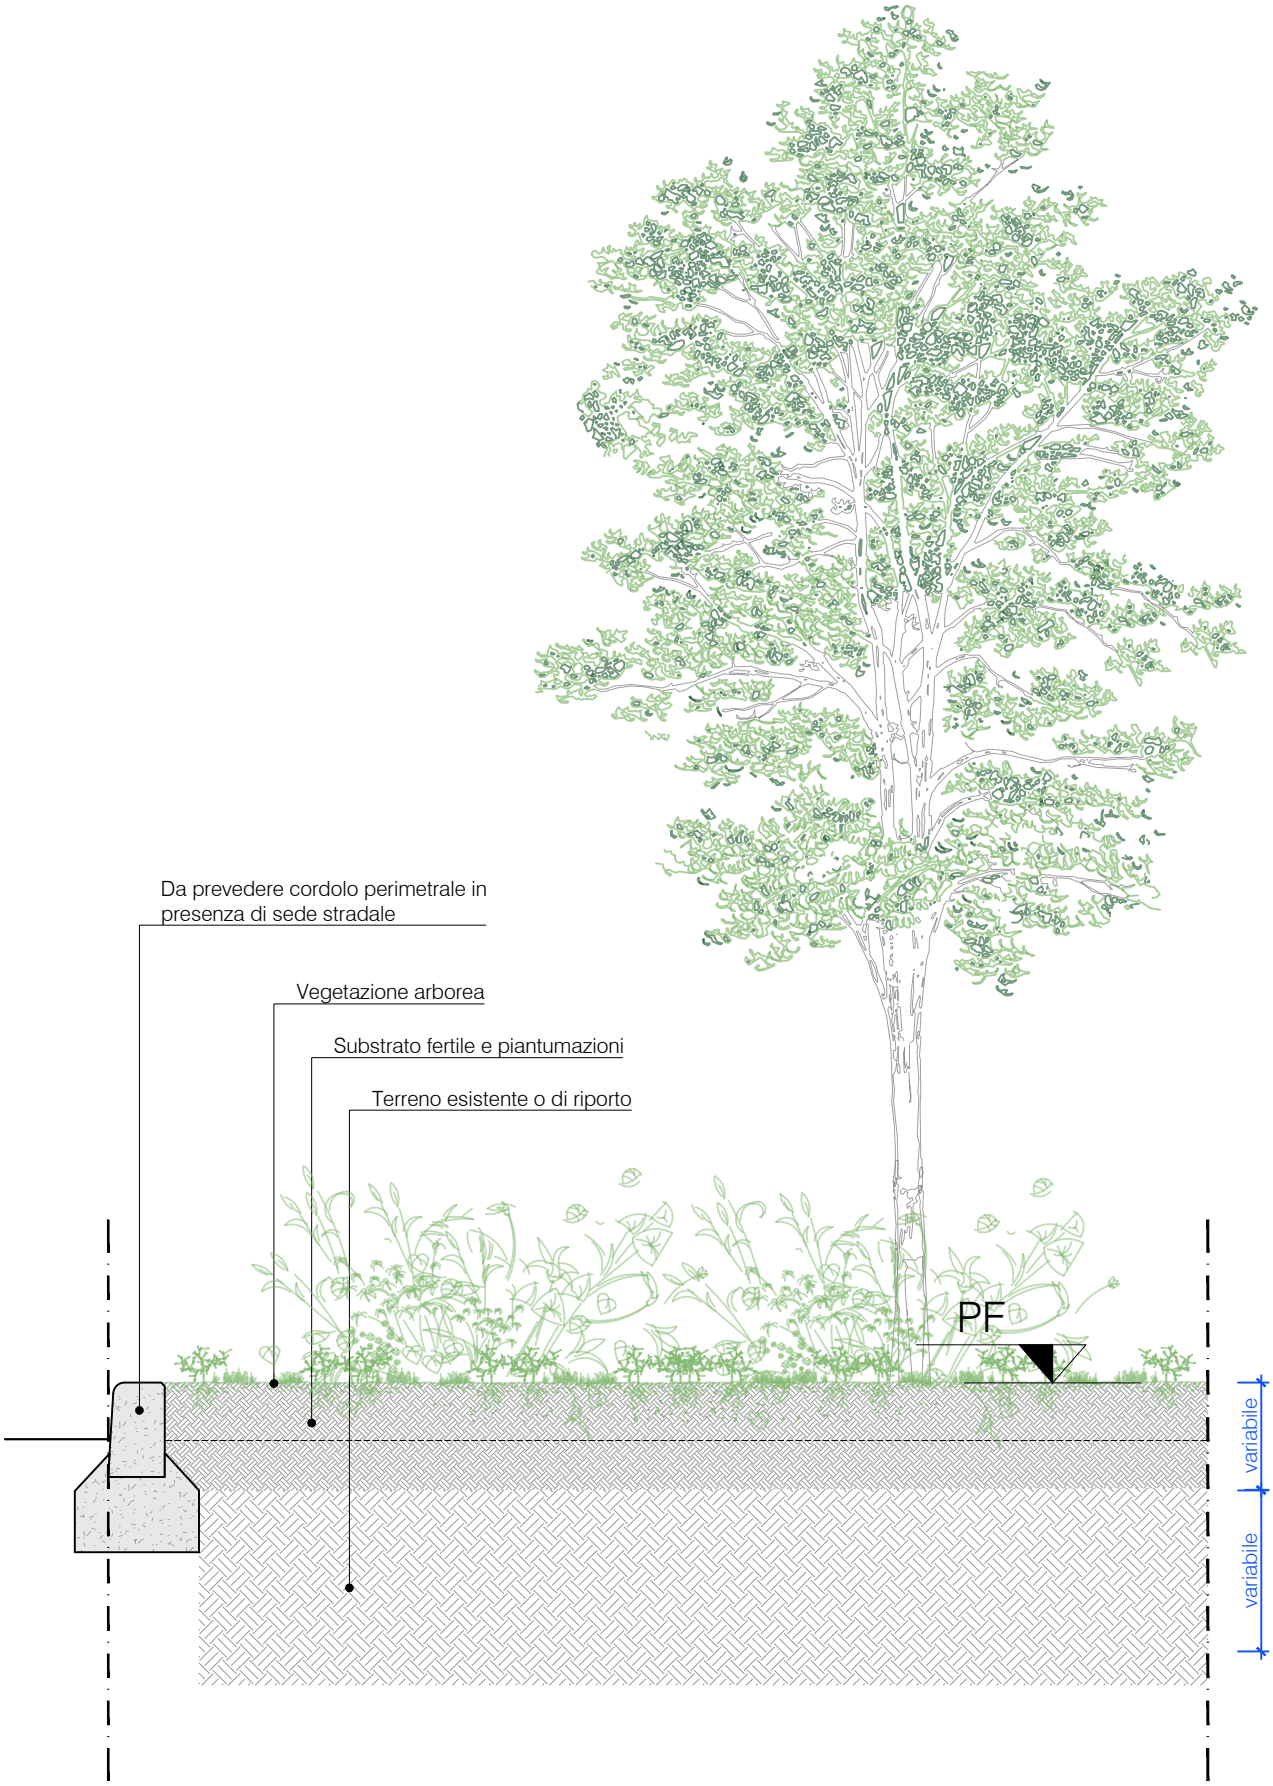

STRATIGRAFIA NUOVI PERCORSI L.O.G.E.S.

