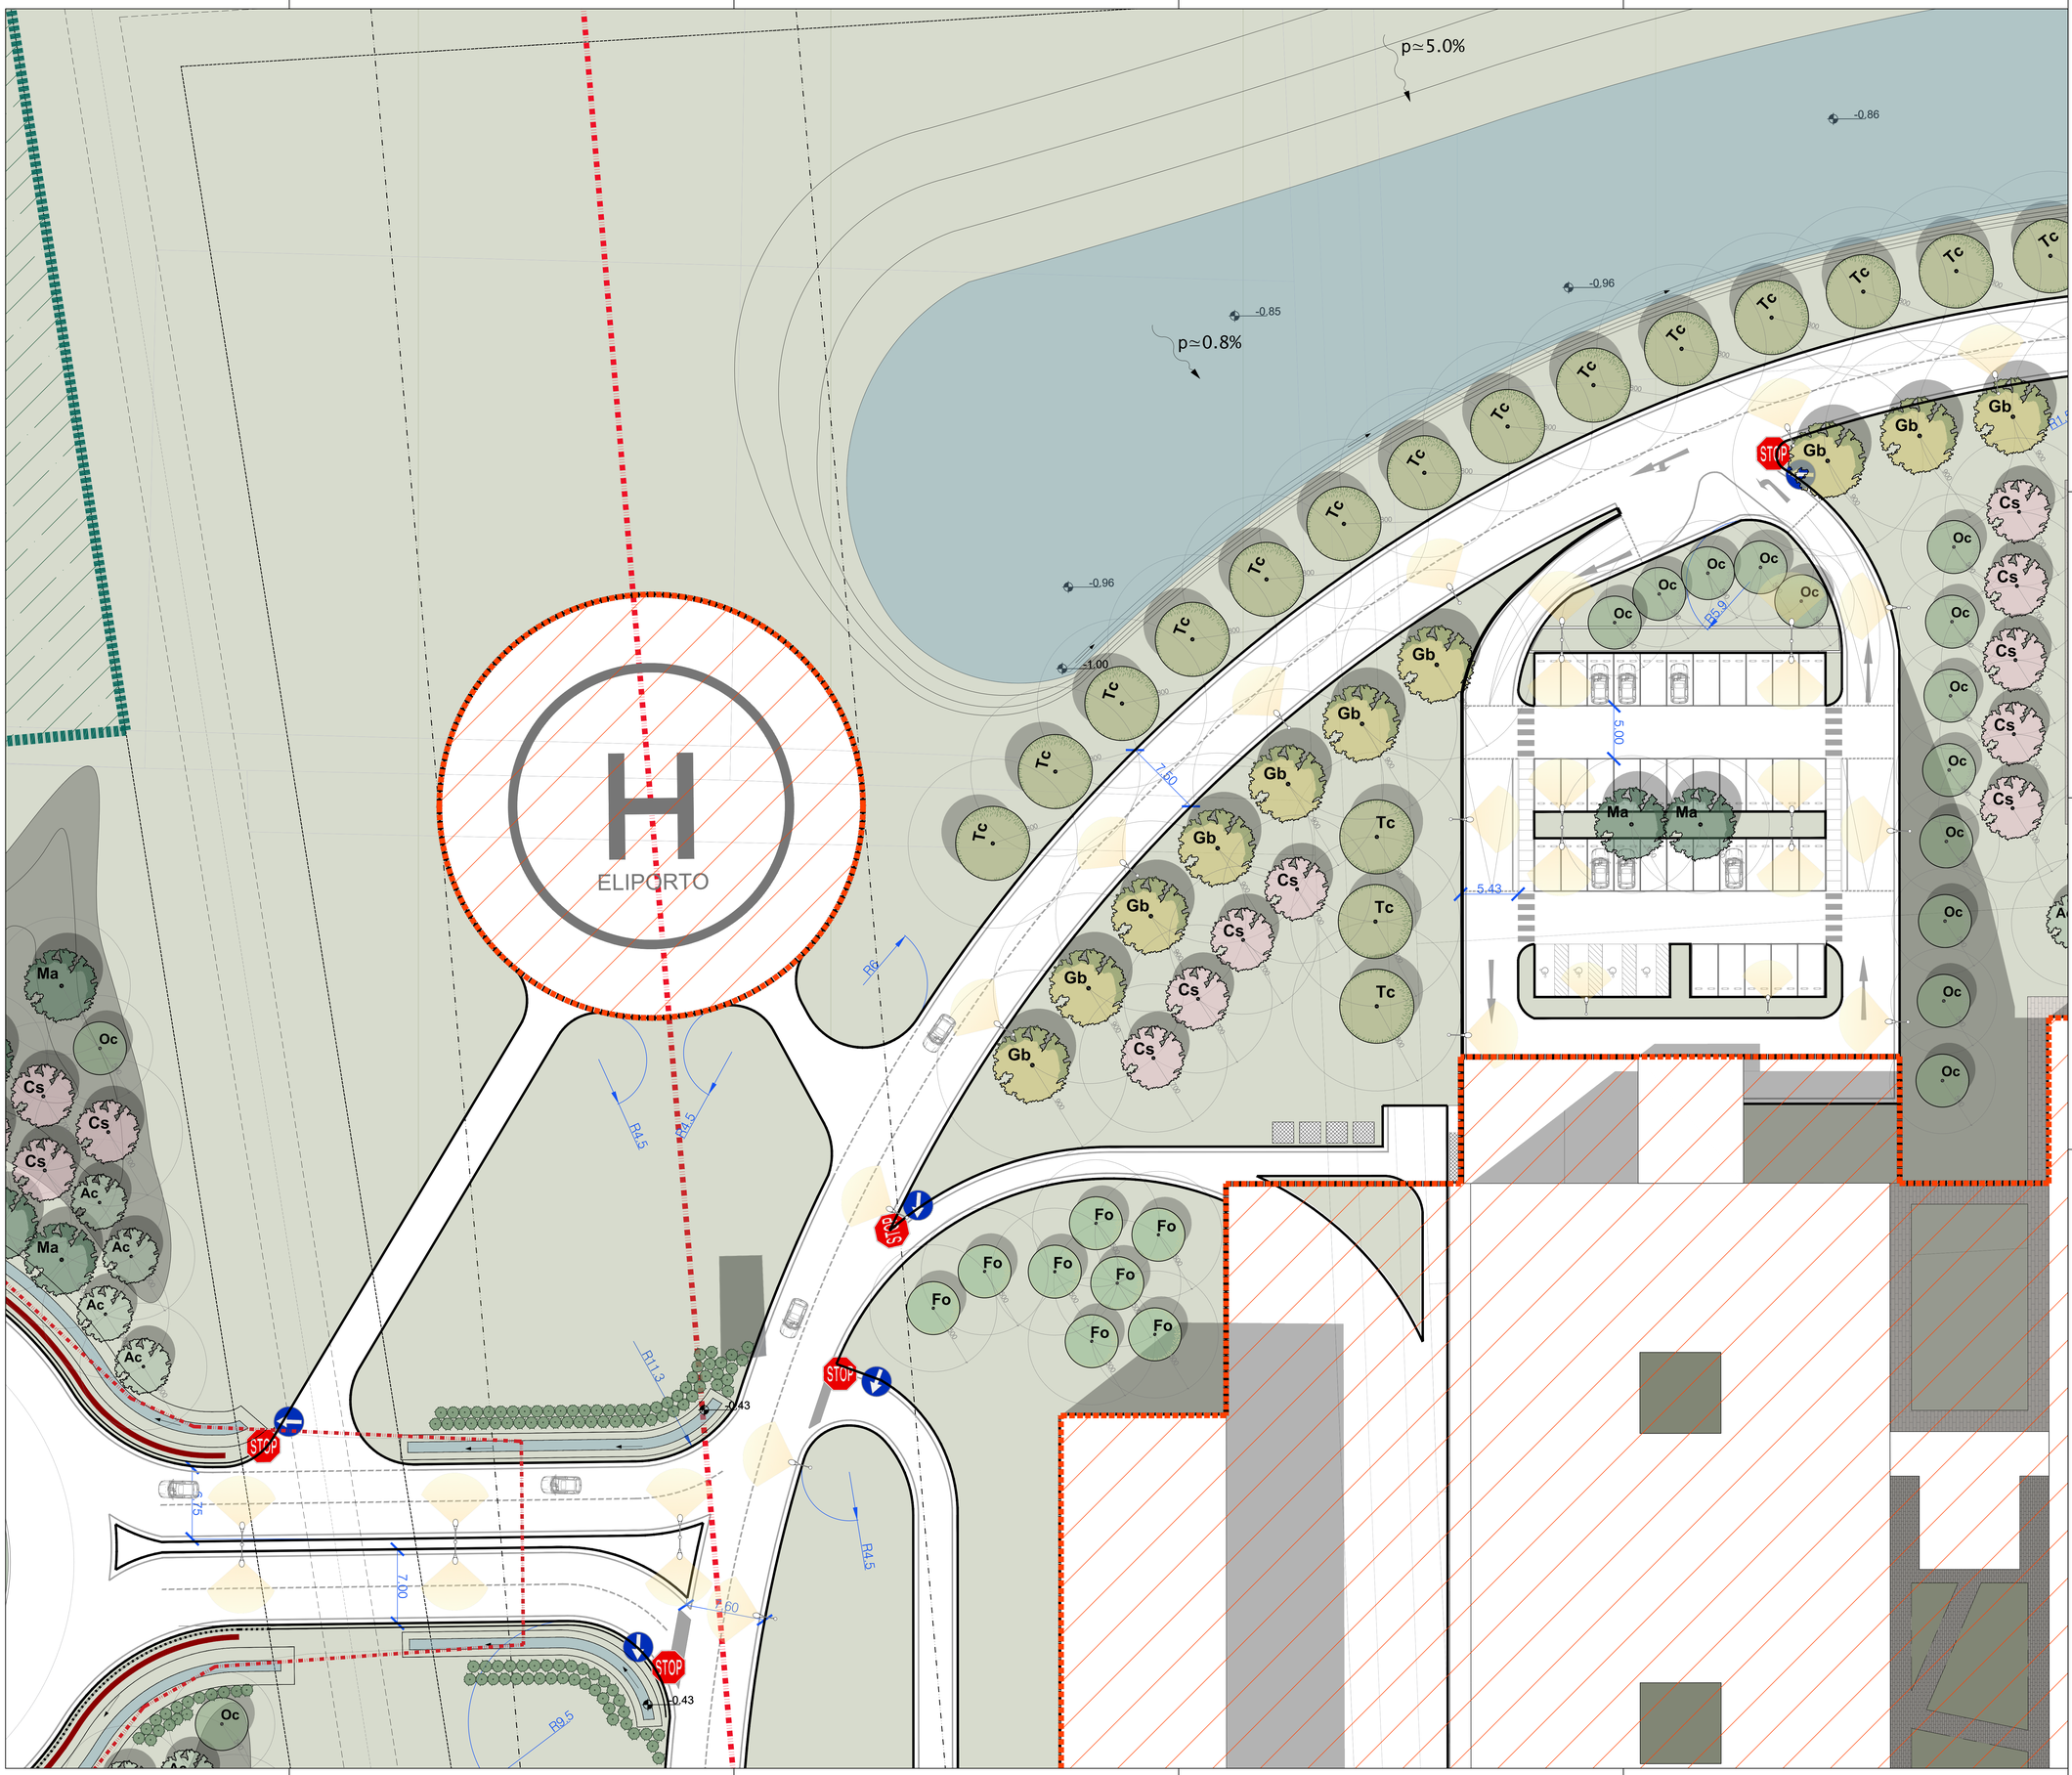

KEYPLAN

LEGENDA

- LOTTO D'INTERVENTO
- AREE ESCLUSE DALL'INTERVENTO
- AREE DI INTERVENTO - COMPETENZA COMUNALE
- DIRETTRICE DI ATTERRAGGIO ELISOCCORSO
- TIPOLOGIA STRATIGRAFIA ORIZZONTALE

N

SERVIZIO SANITARIO REGIONALE
EMILIA-ROMAGNA
Azienda Unità Sanitaria Locale di Modena
Azienda Ospedaliero-Università di Modena

Area Operativa Nord – Nuovo Ospedale di Carpi - Accordo di
Programma per il settore degli investimenti sanitari, ai sensi dell'art.20, L. n. 67/88 –
VI fase – DGR 127/2023 Intervento APE 09. Realizzazione del Nuovo Ospedale di Carpi.
CUP J91B20000980006

PROGETTO E COORDINAMENTO GENERALE
- Arch.Carlo Santacroce

PROGETTO ARCHITETTONICO
- Cotoluce Architettura di Emanuele Dionigi e Luca Sandri
- Arch. Laura Mazzei

PROG. IMPIANTI
- Ing. Gabriele Raffellini

CONSULENTE ACUSTICA
- Ing. Franca Conti

CONSULENTE ING.IDRAULICA
- Ing. Marco Maglionico

GEOLOGO
- Geol. Marco Boccaletti

ANALISI AMBIENTALI
- SUMs architects STP soc. coop.

PROG. VIABILITA'
- Ing.Giampiero Sticchi

ARCHEOLOGO
- Athena Cooperativa Archeologica

AGRONOMO
- Dott. Filippo de Vigili

ESPROPRI / CATASTO
- Geom. Maurizio Florini

ELENCO ELABORATI - STATO DI FATTO

PLANIMETRIE

2.01	Corografia e Inquadramento	varia
2.02	Planimetria generale	1:1000

ELENCO ELABORATI - STATO DI PROGETTO

PLANIMETRIE

3.01	Planimetria generale	1:1000
3.02	Inquadramento generale: Aree di competenza	1:1000
3.03	Tavola Urbanistica	1:1000
3.04	Permeabilità del Suolo	1:1000
3.05	Opere a verde/Arredi	1:1000
3.06	Segnaletica Stradale	1:1000
3.07.1	Tavola Espropri Iniziale	1:1000
3.07.2	Tavola Espropri Attuale	1:1000
3.07.2	Sovrapposizione Aree	1:1000

PIANTE

3.10.1	Planimetria - Stralcio 1	1:200
3.10.2	Planimetria - Stralcio 2	1:200
3.10.3	Planimetria - Stralcio 3	1:200
3.10.4	Planimetria - Stralcio 4	1:200
3.10.5	Planimetria - Stralcio 5	1:200
3.10.6	Planimetria - Stralcio 6	1:200
3.10.7	Planimetria - Stralcio 7	1:200
3.10.8	Planimetria - Stralcio 8	1:200
3.10.9	Planimetria - Stralcio 9	1:200

SEZIONI

3.20.1	Sezioni ambientali - SA1	1:1000/250
3.20.2	Sezioni ambientali - SA1	1:1000/250
3.20.3	Sezioni Tipologiche - ST1	1:10/20
3.20.4	Sezioni Tipologiche - ST2	1:10/20
3.20.5	Sezioni Tipologiche - ST3	1:10/20

ABACHI

3.30	Abaco del Verde	1:10/20
3.31	Abaco delle Pavimentazioni	1:10/20
3.32	Abaco della Segn. Verticale	1:10/20
3.33	Abaco degli Arredi Esterni	1:10/20

ACCORDO OPERATIVO

PLANIMETRIA
STRALCIO 1

DIRETTORE GENERALE
Dott. Mattia Altini

R.U.P.
Ing. Gaetano Mirto

VERIFICATO
IL..... VERB. N. ..

VALIDATO DAL R.U.P.
IL..... VERB. N. ..

DIRETTORE DEL S.U.A.T.
Ing. Gaetano Mirto

PTR AJ PROGETTO **SF_10_19** SCALA 1:200

REV.	DESCRIZIONE	REDATTO	CONTROLLATO	APPROVATO	DATA
0	EMISSIONE	RC	LS	CNLC	05-2025
1	REVISIONE	RC	LS	CNLC	07-2025
2	REVISIONE	RC	LS	CNLC	10-2025

FILE POC-PUA_Stampa_Planimetria_REV-02

XRF ASM001_Planimetria generale_revisione 02

3.10.1

Servizio Unico Attività Tecniche
Via S. Giovanni del Cantone, 23 - 41121 MODENA
T. +39.059.435775 - F. +39.059.3963787
sat@ausl.mo.it - P.E.C. ausmo@pec.ausl.mo.it

CERTIFICAZIONE UNI EN ISO 9001:2015, Reg. N. 2731/6203-003, PER:
"PROGETTAZIONE, DIREZIONE LAVORI E GESTIONE DEI PROCESSI INTERNI AZIENDALE SUPPORTATA DAL SISTEMA INFORMATIVO IMPIANTI - NELLE FASI DI PROGRAMMAZIONE, PROGETTAZIONE, APPALTO, DIREZIONE E COLLAUDO DEI LAVORI E SUPERVISIONE, GESTIONE DELLA MANUTENZIONE, VALIDAZIONE DEI PROGETTI"

Azienda Unità Sanitaria Locale di Modena
Sede legale: Via S. Giovanni del Cantone, 23 - 41121 MODENA
T. +39.059.435.111 - Partita IVA 02241740360
www.ausl.mo.it

Azienda Ospedaliero-Universitaria di Modena
Sede legale: Via del Pozzo, 71 - 41124 MODENA
T. +39.059.422.2111 - Partita IVA 02241740360
www.aou.mo.it

Questo documento è di proprietà dell'A.U.S.L. di Modena e non può essere riprodotto, anche parzialmente, senza autorizzazione.