



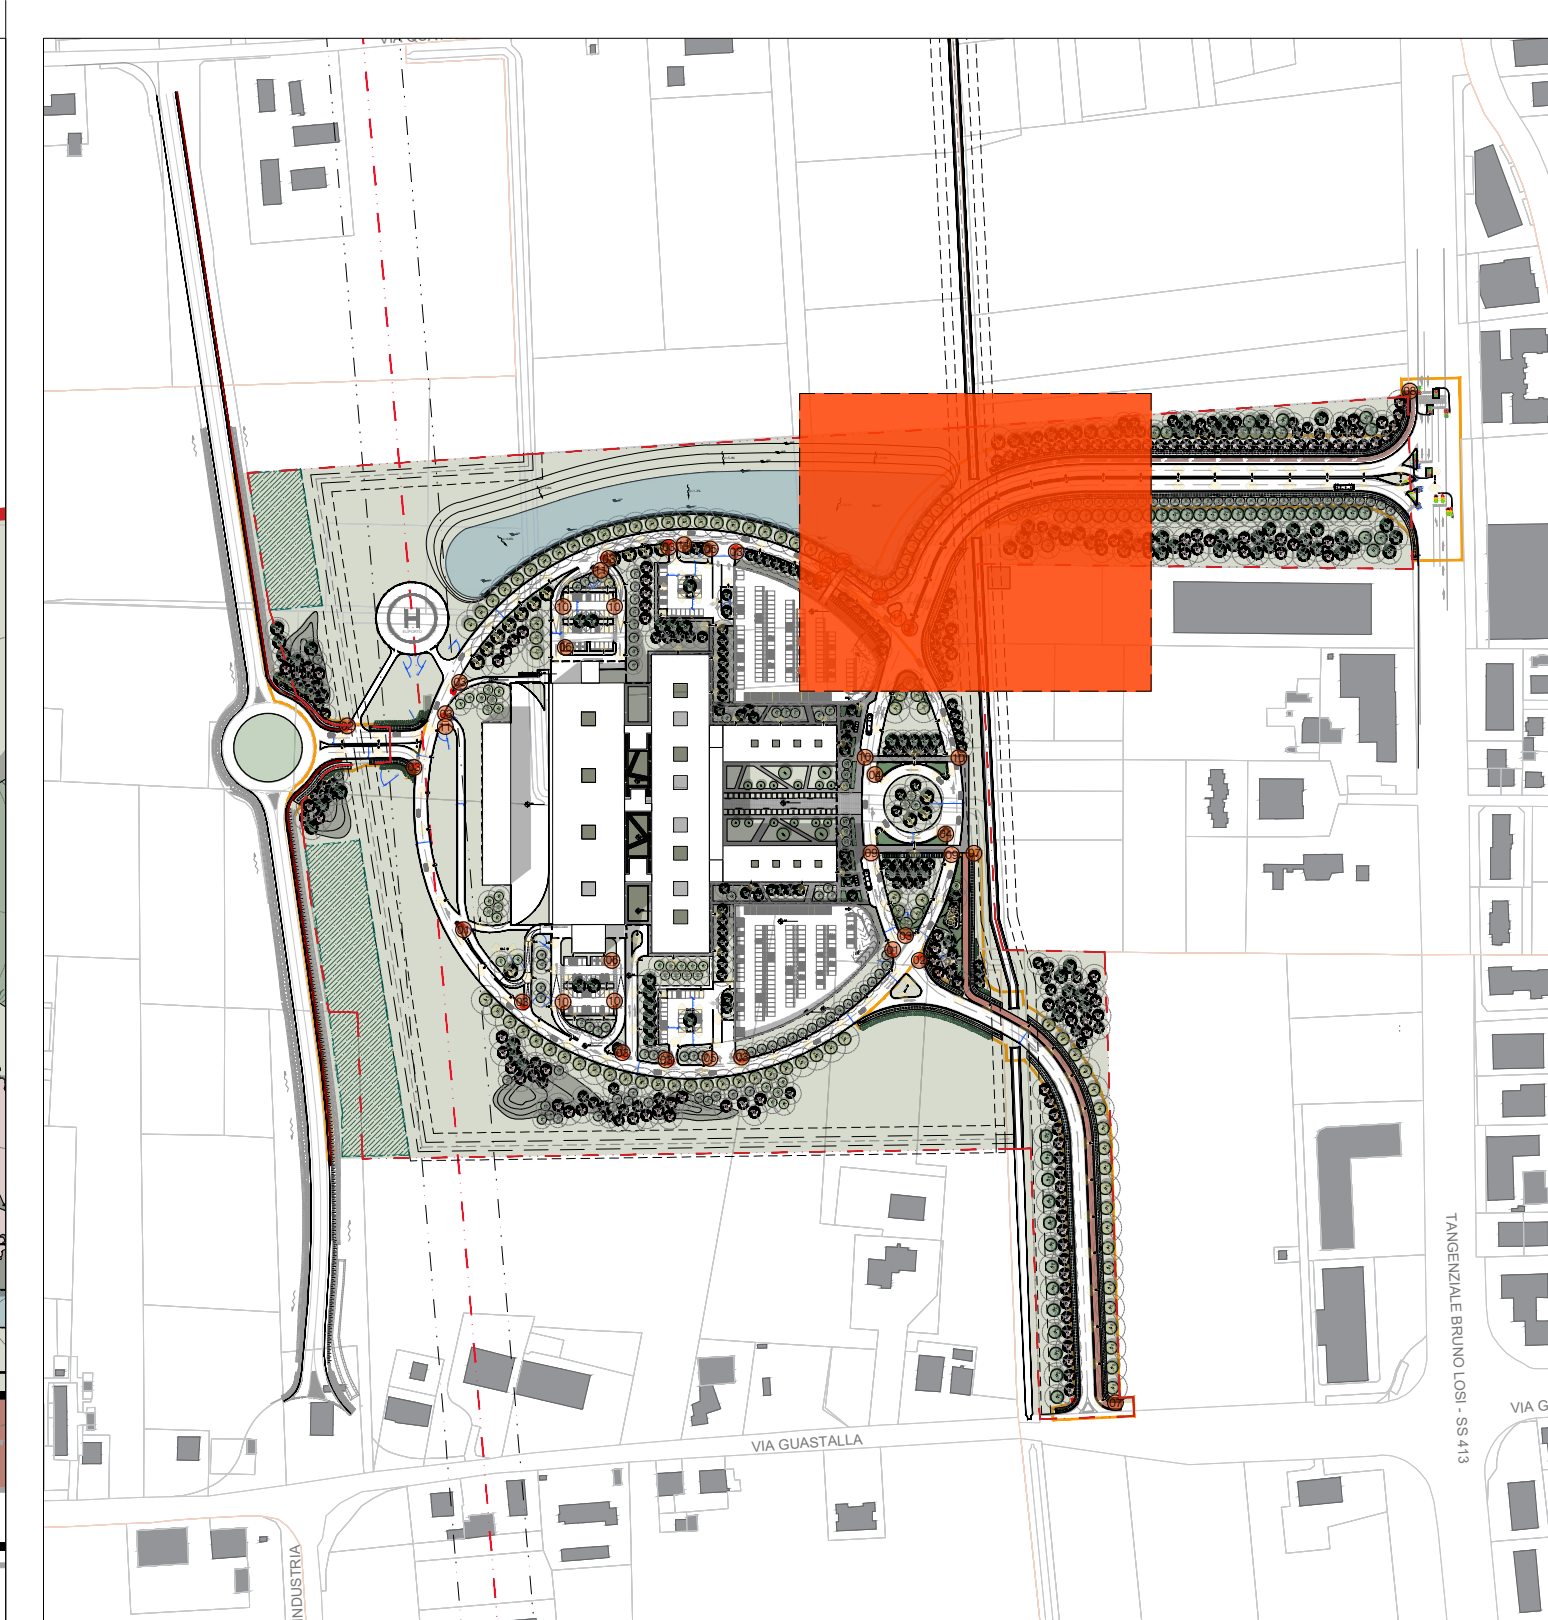

KEYPLAN

LEGENDA

- LOTTO D'INTERVENTO
- AREE ESCLUSE DALL'INTERVENTO
- AREE DI INTERVENTO - COMPETENZA COMUNALE
- DIRETTRICE DI ATTERRAGGIO ELISOCCORSO
- TIPOLOGIA STRATIGRAFIA ORIZZONTALE

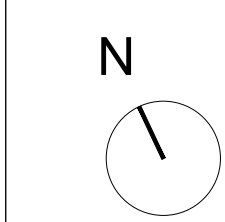

SERVIZIO SANITARIO REGIONALE
EMILIA-ROMAGNA
Azienda Unità Sanitaria Locale di Modena
Azienda Ospedaliero-Università di Modena

Area Operativa Nord – Nuovo Ospedale di Carpi - Accordo di
Programma per il settore degli investimenti sanitari, ai sensi dell'art.20, L. n. 67/88 –
VI fase – DGR 127/2023 Intervento APE 09. Realizzazione del Nuovo Ospedale di Carpi.
CUP J91B2000980006

PROGETTO E COORDINAMENTO GENERALE - Arch. Carlo Santoro	ELENCO ELABORATI - STATO DI FATTO PLANIMETRIE 2.01 Corografia e Inquadramento 2.02 Planimetria generale	3.10.7 Planimetria - Stralcio 7 3.10.8 Planimetria - Stralcio 8 3.10.9 Planimetria - Stralcio 9	1:200 1:200 1:200
PROGETTO ARCHITETTONICO - Calceolaro Architetture & Emanuele Dorigi & Luca Sandri - Arch. Laura Mazzei	ELENCO ELABORATI - STATO DI PROGETTO PLANIMETRIE 3.01 Planimetria generale 3.02 Inquadramento generale: Aree di competenza	3.20.1 Sezioni ambientali - SA1 3.20.2 Sezioni ambientali - SA1 3.20.3 Sezioni Tipologiche - ST1 3.20.4 Sezioni Tipologiche - ST2 3.20.5 Sezioni Tipologiche - ST3	1:1000/250 1:1000/250 1:1020 1:1020 1:1020
PROG. IMPIANTI - Ing. Gabriele Raffelli	3.03 Tavola Urbanistica 3.04 Permessibilità del Suolo	ABACHI 3.30 Abaco del Verde 3.31 Abaco delle Pavimentazioni 3.32 Abaco della Segn. Verticale 3.33 Abaco degli Arredi Esterni	1:1020 1:1020 1:1020 1:1020
CONSULENTE ACUSTICA - Ing. Franca Conti	3.05 Opere a verde/Arredi 3.06 Segnaletica Stradale 3.07.1 Tavola Espropri Iniziale CONSULENTE ING.IDRAULICA - Ing. Mario Maglietta	3.07.2 Tavola Espropri Attuale 3.07.3 Sovrapposizione Aree	1:1020 1:1020 1:1020
GEOLOGO - Geol. Marco Boccaletti	PIANTE 3.10.1 Planimetria - Stralcio 1 3.10.2 Planimetria - Stralcio 2 3.10.3 Planimetria - Stralcio 3 3.10.4 Planimetria - Stralcio 4 3.10.5 Planimetria - Stralcio 5 3.10.6 Planimetria - Stralcio 6	1:200 1:200 1:200 1:200 1:200 1:200	
ANALISI AMBIENTALI - S.M.A. architettura STP soc. coop.			
PROG. VIABILITÀ - Ing. Giampaolo Stocchi			
ARCHEOLOGO - Athena Cooperativa Archeologica			
AGRONOMO - Dott. Filippo de Vigli			
ESPROPRI / CATASTO - Geom. Maurizio Fiorini			

DIRETTORE GENERALE Dott. Matteo Albini	R.U.P. Ing. Gaetano Miro
VERIFICATO IL _____ VERB. N. _____	VALIDATO DAL R.U.P. IL _____ VERB. N. _____
DIRETTORE DEL S.U.A.T. Ing. Gaetano Miro	

PFR	AJ	PROGETTO	SF 10.19	SCALA	1:200
REDAZIONE	REDAZIONE	REDAZIONE	REDAZIONE	REDAZIONE	REDAZIONE
1 EMISSIONE	1 REVISIONE	1 REVISIONE	1 REVISIONE	1 REVISIONE	1 REVISIONE
2 EMISSIONE	2 REVISIONE	2 REVISIONE	2 REVISIONE	2 REVISIONE	2 REVISIONE
FILE	POC-PLA-Stampa-Planimetria_REV.02	3.10.3			
888	ASMO01_Planimetria generale_revisione 02				

Servizio Unico Attività Tecniche
Via S. Giovanni da Cantino, 23 - 41121 MODENA
T. 0536/537111 - F. 0536/537112
www.serviziounico.it

Azienda Unità Sanitaria Locale di Modena
Via S. Giovanni da Cantino, 23 - 41121 MODENA
T. 0536/537111 - F. 0536/537112
www.aulmodena.it

Azienda Ospedaliero-Università di Modena
Via S. Giovanni da Cantino, 23 - 41121 MODENA
T. 0536/537111 - F. 0536/537112
www.aoumodena.it

Questo documento è di proprietà dell'ALUS.L. di Modena e non può essere riprodotto, anche parzialmente, senza autorizzazione.