



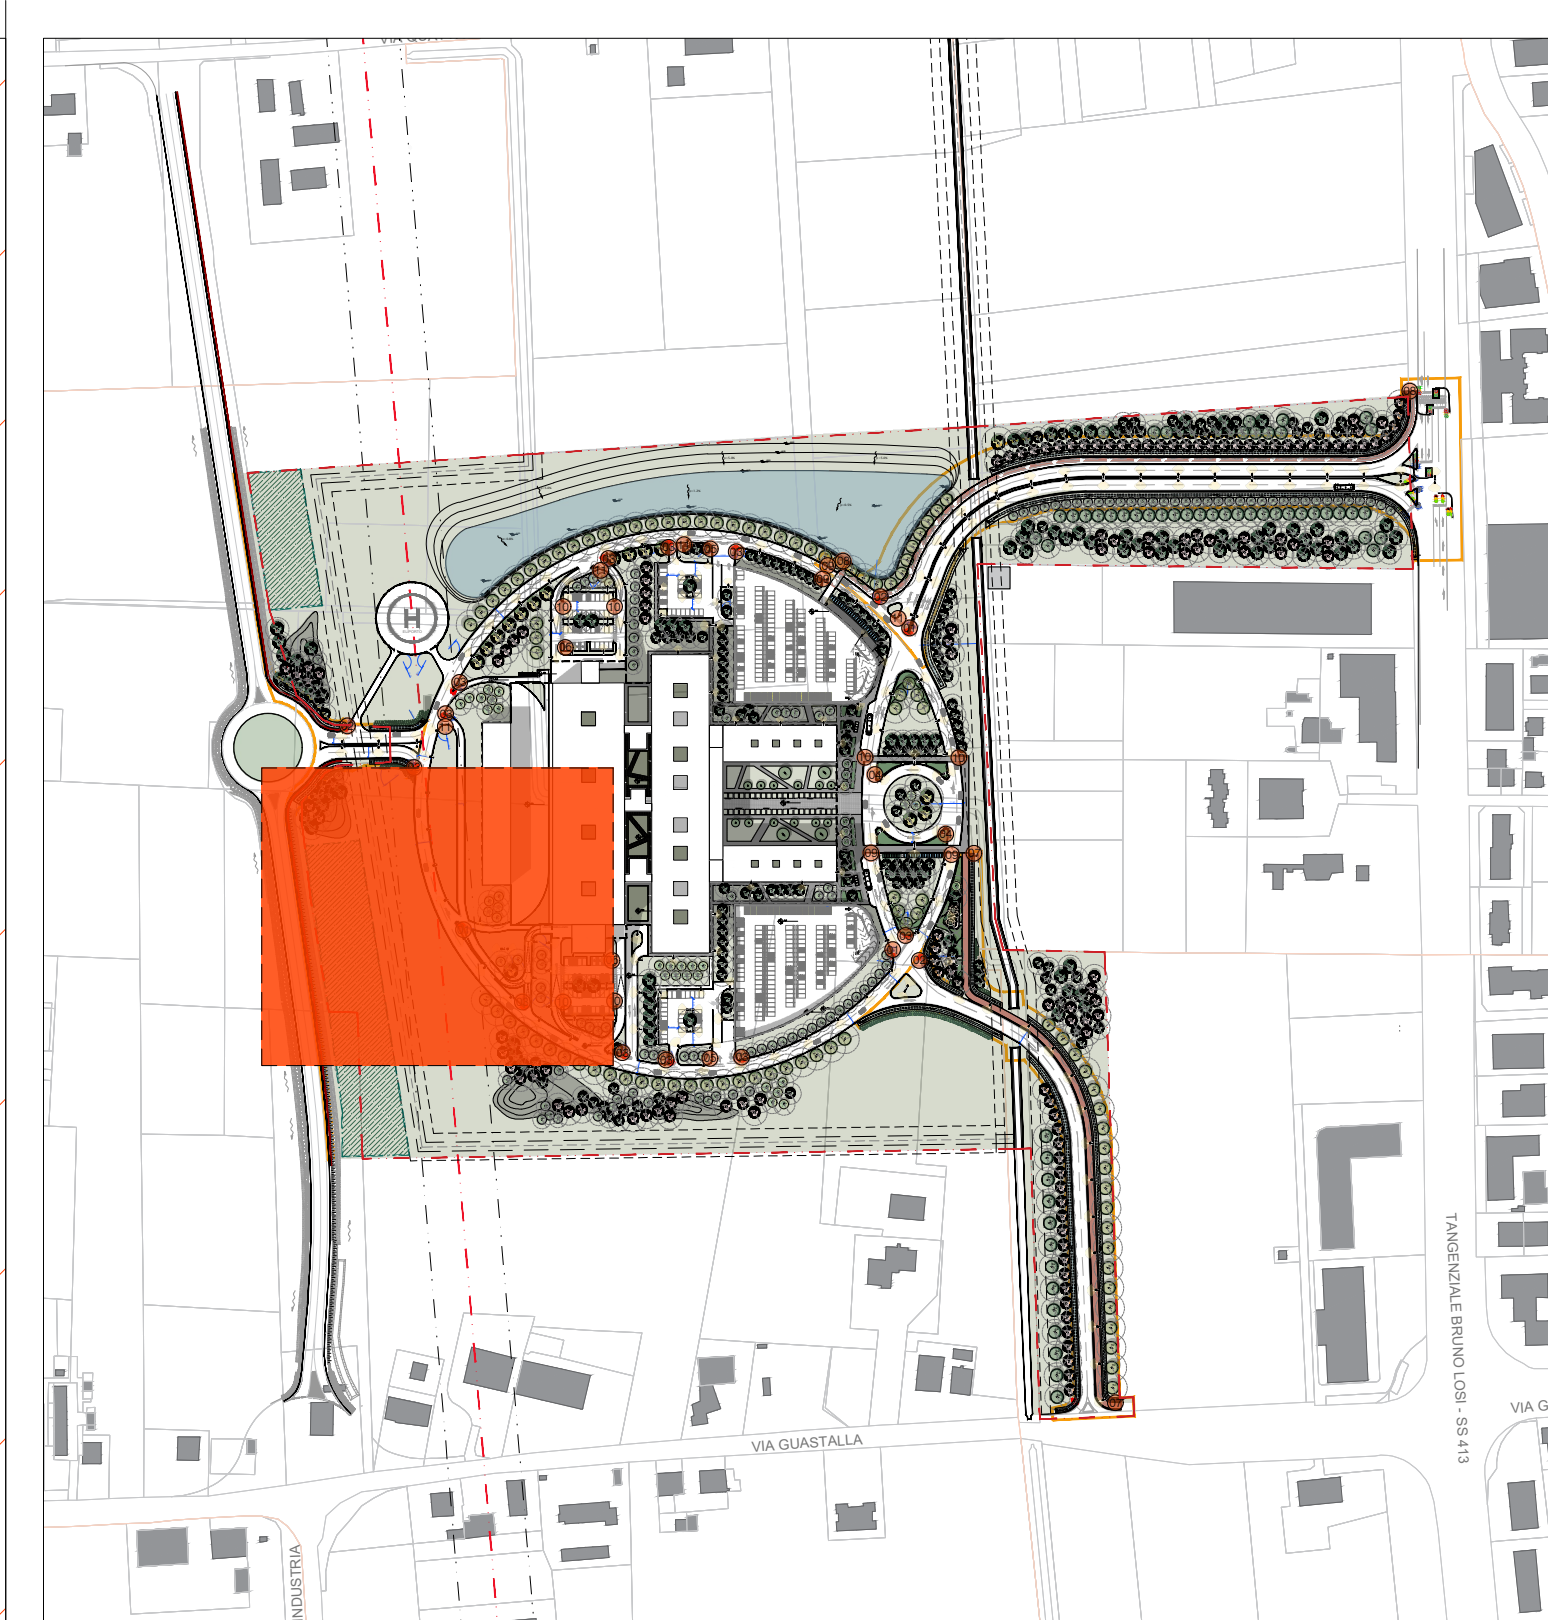

LEGENDA	
	LOTTO D'INTERVENTO
	AREE ESCLUSE DALL'INTERVENTO
	AREE DI INTERVENTO - COMPETENZA COMUNALE
	DIRETTRICE DI ATTERAGGIO ELISOCOCCORSO
	TIPOLOGIA STRATIGRAFIA ORIZZONTALE

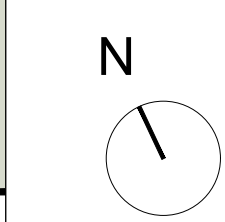

SERVIZIO SANITARIO REGIONALE
EMILIA-ROMAGNA
Azienda Unità Sanitaria Locale di Modena
Azienda Ospedaliero-Università di Modena

Area Operativa Nord – Nuovo Ospedale di Carpi - Accordo di
Programma per il settore degli investimenti sanitari, ai sensi dell'art.20, L. n. 67/88 –
VI fase – DGR 127/2023 Intervento APE 09. Realizzazione del Nuovo Ospedale di Carpi.
CUP J91B2000980006

PROGETTO E COORDINAMENTO GENERALE - Arch. Carlo Santoro	ELENCO ELABORATI - STATO DI FATTO		3.10.7	Planimetria - Stralcio 7	1:200
	PLANIMETRIE		3.10.8	Planimetria - Stralcio 8	1:200
PROGETTO ARCHITETTONICO - Calceolaro Architetture & Emanuele Dorigi e Luca Sandri - Arch. Laura Mazzei	2.01		3.10.9		1:200
	2.02		3.10.9		1:200
PROG. IMPIANTI - Ing. Gabriele Raffelli	3.01		3.20.1		1:1000/250
	3.02		3.20.2		1:1000/250
CONSULENTE ACUSTICA - Ing. Franca Conti	3.03		3.20.3		1:1000
	3.04		3.20.4		1:1000
CONSULENTE ING. IDRAULICA - Ing. Mario Maglietta	3.05		3.20.5		1:1000
	3.06		3.20.5		1:1000
GEOLOGO - Geol. Marco Boccaletti	3.07.1		3.30		1:1000
	3.07.2		3.31		1:1000
ANALISI AMBIENTALI - S.M.A. architetture STP soc. coop.	3.07.3		3.32		1:1000
	3.07.4		3.33		1:1000
PROG. VIABILITÀ - Ing. Giuseppe Stocchi	3.07.5		3.33		1:1000
	3.07.6		3.33		1:1000
ARCHEOLOGO - Athena Cooperativa Archeologica	3.07.7		3.33		1:1000
	3.07.8		3.33		1:1000
AGRONOMO - Dott. Filippo de Vigi	3.07.9		3.33		1:1000
	3.07.10		3.33		1:1000
ESPROPRI / CATASTO - Geom. Maurizio Fiorini	3.07.11		3.33		1:1000
	3.07.12		3.33		1:1000

ACCORDO OPERATIVO	
PLANIMETRIA STRALCIO 5	

DIRETTORE GENERALE Dott. Matteo Albini					STRALCIO 5					
R.U.P. Ing. Gaetano Miro					PFR					
VERIFICATO IL VERB. N. _____					AJ PROGETTO		SF 10 19		SCALA	1:200
VALIDATO DAL R.U.P. IL VERB. N. _____					REV. DESCRIZIONE		REMATO		CONTROLLATO	DATA
DIRETTORE DEL S.U.A.T. Ing. Gaetano Miro					1 CLASSICA		RC	LS	CNLC	09/2025
					1 REVISIONE		RC	LS	CNLC	09/2025
					2 REVISIONE		RC	LS	CNLC	10/2025
FILE					FOC-PA - Stampa_Planimetrie Rev.02		15		3.10.5	
3000					AGN01: Planimetrie generali_rev02.02					