



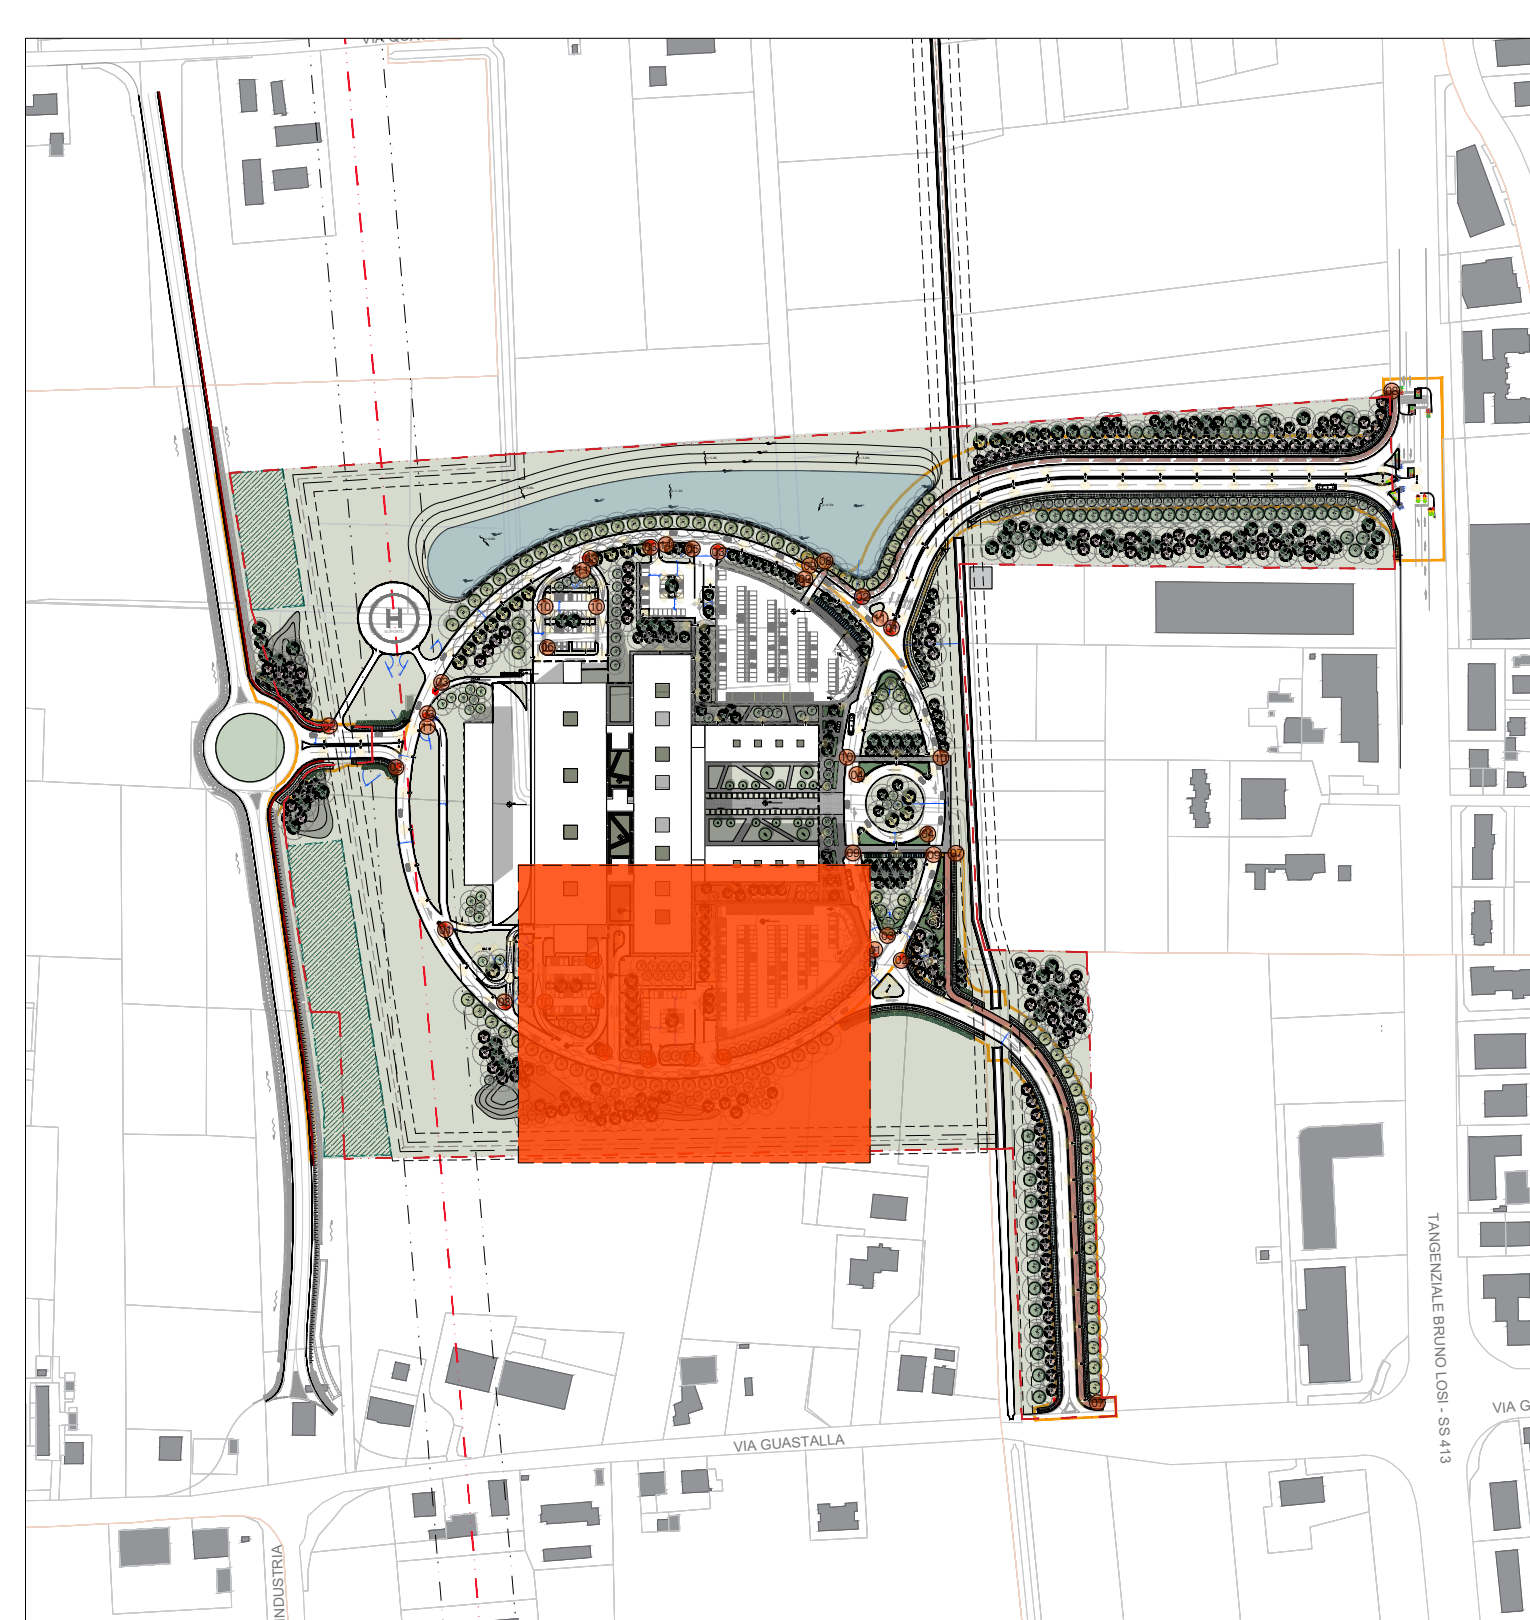

KEYPLAN

LEGENDA

	LOTTO D'INTERVENTO
	AREE ESCLUSE DALL'INTERVENTO
	AREE DI INTERVENTO - COMPETENZA COMUNALE
	DIRETTRICE DI ATTERRAGGIO ELISOCOCCORSO
	TIPOLOGIA STRATIGRAFIA ORIZZONTALE

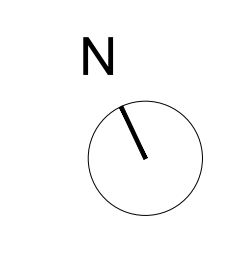

SERVIZIO SANITARIO REGIONALE
EMILIA-ROMAGNA
Azienda Unità Sanitaria Locale di Modena
Azienda Ospedaliero-Università di Modena

Area Operativa Nord – Nuovo Ospedale di Carpi - Accordo di Programma per il settore degli investimenti sanitari, ai sensi dell'art.20, L. n. 67/88 – VI fase – DGR 127/2023 Intervento APE 09. Realizzazione del Nuovo Ospedale di Carpi.
CUP J91B2000980006

PROGETTO E COORDINAMENTO GENERALE - Arch. Carlo Santarossa	ELENCO ELABORATI - STATO DI FATTO 3.10.7 Planimetria - Stralcio 7 3.10.8 Planimetria - Stralcio 8 3.10.9 Planimetria - Stralcio 9	1:200 1:200 1:200
PROGETTO ARCHITETTONICO - Calceolaro Architettura & Emanuele Dongi & Luca Sandri - Arch. Laura Mazzoli	ELENCO ELABORATI - STATO DI PROGETTO 3.20.1 Sezioni ambientali - SA1 3.20.2 Sezioni ambientali - SA1 3.20.3 Sezioni Tipologiche - ST1 3.20.4 Sezioni Tipologiche - ST2 3.20.5 Sezioni Tipologiche - ST3	1:1000/250 1:1000/250 1:1020 1:1020 1:1020
PROG. IMPIANTI - Ing. Gabriele Raffelli	3.01 Planimetria generale 3.02 Inquadramento generale: Aree di competenza	1:1000 1:1000
CONSULENTE ACUSTICA - Ing. Franca Conti	3.03 Tavola Urbanistica 3.04 Permeabilità del Suolo 3.05 Opere a verde/Arredi 3.06 Segnaletica Stradale 3.07.1 Tavola Espropri Iniziale 3.07.2 Tavola Espropri Attuale 3.07.3 Sovrapposizione Aree	1:1000 1:1000 1:1000 1:1000 1:1000 1:1000
CONSULENTE ING. IDRAULICA - Ing. Mario Maglietta	3.07.2 Tavola Espropri Attuale	1:1000
GEOL. GEOLOGO - Geol. Marco Boccalini	PIANTE 3.10.1 Planimetria - Stralcio 1 3.10.2 Planimetria - Stralcio 2 3.10.3 Planimetria - Stralcio 3 3.10.4 Planimetria - Stralcio 4 3.10.5 Planimetria - Stralcio 5 3.10.6 Planimetria - Stralcio 6	1:200 1:200 1:200 1:200 1:200 1:200
ANALISI AMBIENTALI - S.M.A. architettura & coop.		
PROG. VIABILITÀ - Ing. Giampaolo Stocchi		
ARCHEOLOGO - Athena Cooperativa Archeologica		
AGRONOMO - Dott. Filippo de Vigli		
ESPROPRI / CATASTO - Geom. Maurizio Fiorini		

ACCORDO OPERATIVO

PLANIMETRIA STRALCIO 6

DIRETTORE GENERALE Dott. Matteo Albini	R.U.P. Ing. Gaetano Miro	PFR AJ	PROGETTO	SF 10.19	SCALA	1:200
VERIFICATO IL VERB. N. _____	VERIFICATO IL VERB. N. _____	1 2	DESIONE EMISSIONE REVISIONE REVISIONE	REDAZIONE REDAZIONE REDAZIONE REDAZIONE	APPROVATO APPROVATO APPROVATO APPROVATO	DATA 06/2023 07/2023 07/2023 10/2023
VALIDATO DAL R.U.P. IL VERB. N. _____	VALIDATO DAL R.U.P. IL VERB. N. _____	F.L.E. POC-PIA, Stampa, Planimetria, REV.02				3.10.6
DIRETTORE DEL S.U.A.T. Ing. Gaetano Miro	DIRETTORE DEL S.U.A.T. Ing. Gaetano Miro	F.L.E. POC-PIA, Stampa, Planimetria, REV.02				3.10.6

Servizio Unità Sanitaria Locale di Modena
Via S. Giacomo del Carmine, 23 - 41121 MODENA
T. 059/55.45111 - F. 059/55.58577
E-mail: segreteria@aslmodena.it

Azienda Unità Sanitaria Locale di Modena
Via S. Giacomo del Carmine, 23 - 41121 MODENA
T. 059/55.45111 - F. 059/55.58577
E-mail: segreteria@aslmodena.it

Azienda Ospedaliero-Università di Modena
Via S. Giacomo del Carmine, 23 - 41121 MODENA
T. 059/55.45111 - F. 059/55.58577
E-mail: segreteria@aslmodena.it

Questo documento è di proprietà dell'ASL di Modena e non può essere riprodotto, anche parzialmente, senza autorizzazione.