



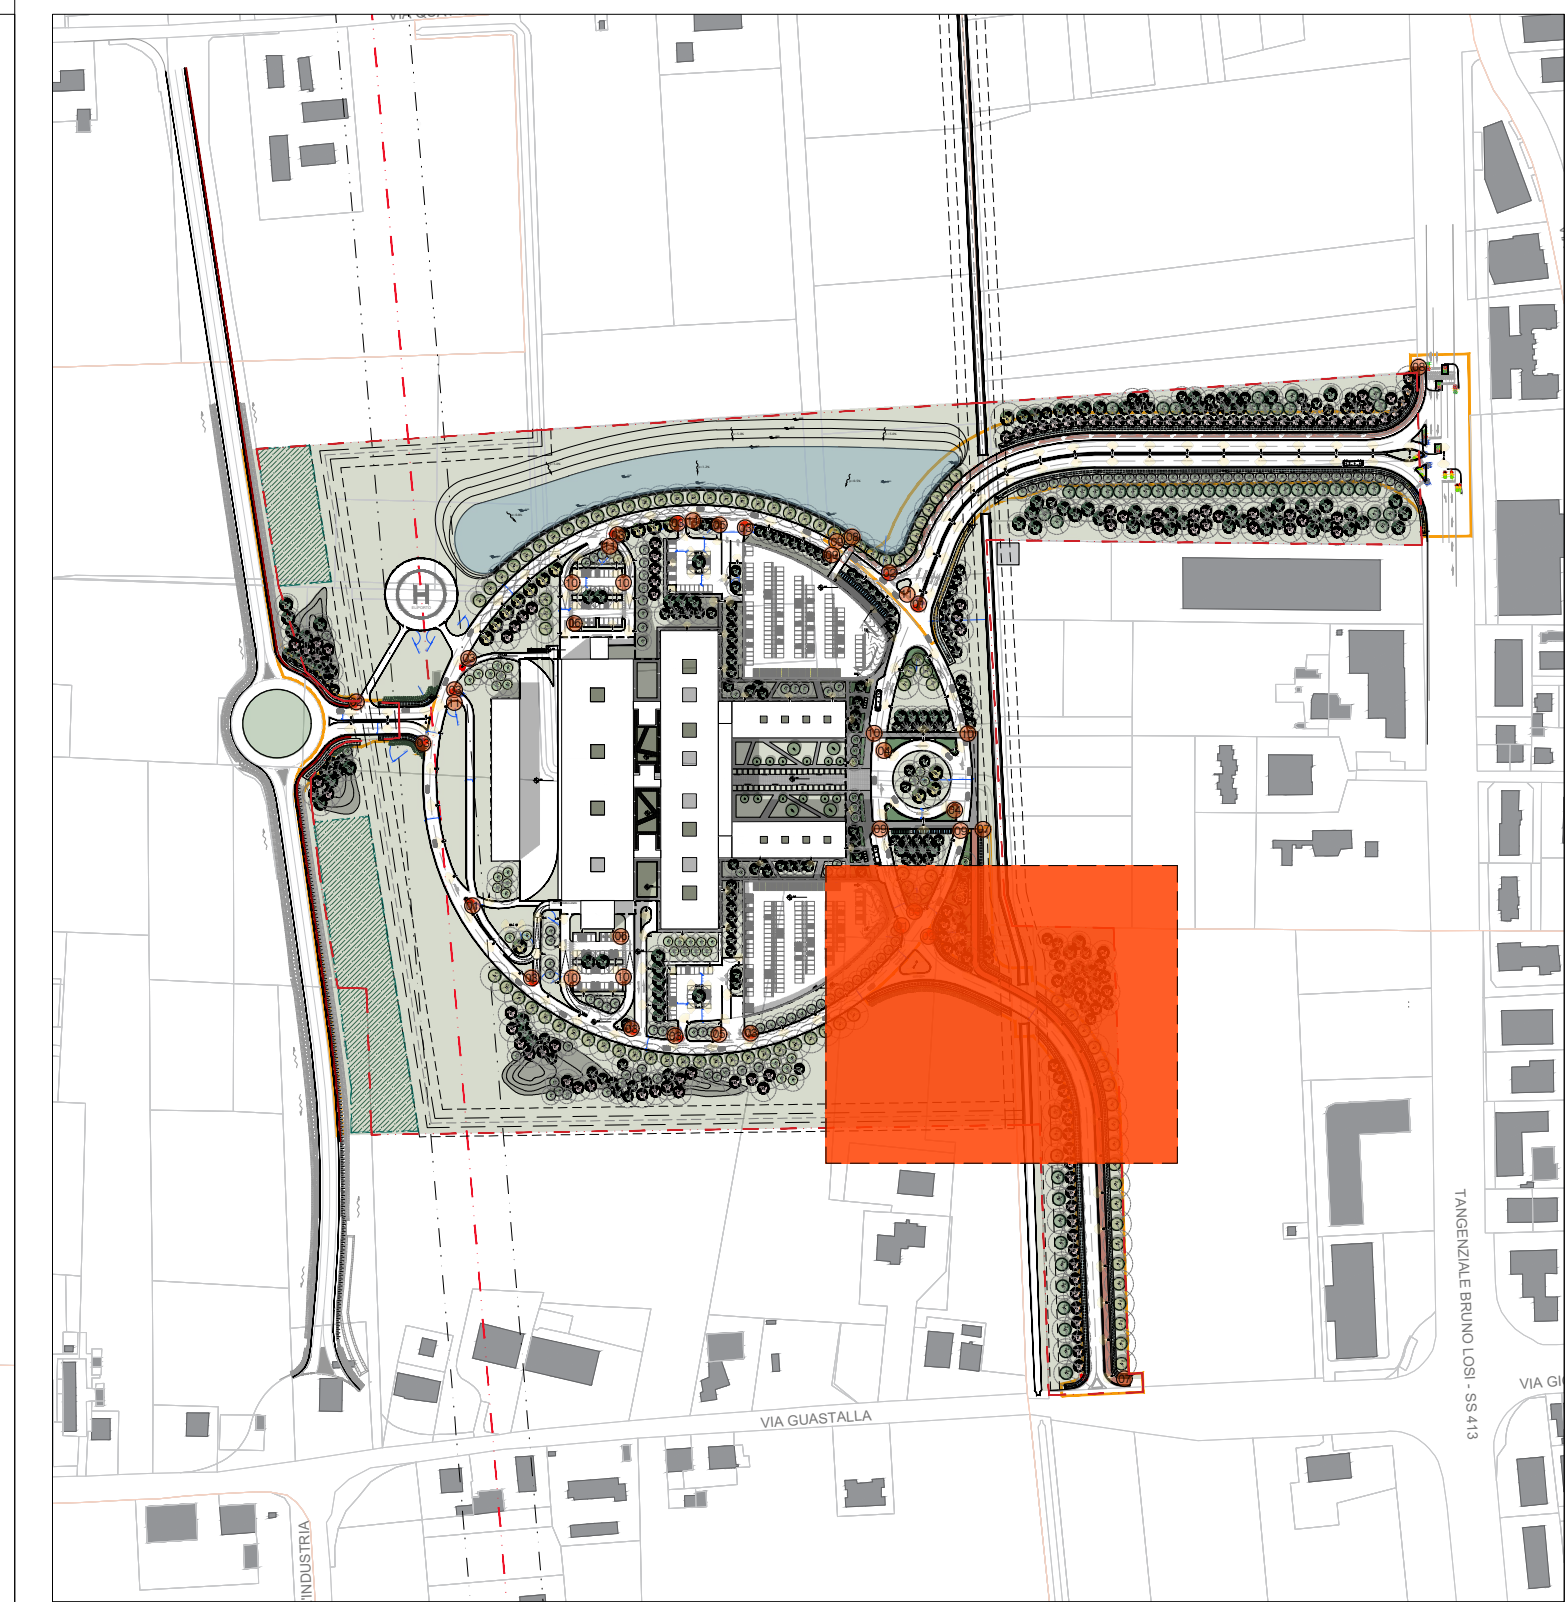

KEYPLAN

LEGENDA

- LOTTO D'INTERVENTO
- AREE ESCLUSE DALL'INTERVENTO
- AREE DI INTERVENTO - COMPETENZA COMUNALE
- DIRETTRICE DI ATTERRAGGIO ELISOCCORSO
- TIPOLOGIA STRATIGRAFIA ORIZZONTALE

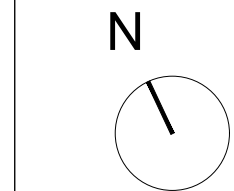

SERVIZIO SANITARIO REGIONALE
EMILIA-ROMAGNA
Azienda Unità Sanitaria Locale di Modena
Azienda Ospedaliero-Università di Modena

Area Operativa Nord – Nuovo Ospedale di Carpi - Accordo di
Programma per il settore degli investimenti sanitari, ai sensi dell'art.20, L. n. 67/88 –
VI fase – DGR 127/2023 Intervento APE 09. Realizzazione del Nuovo Ospedale di Carpi.
CUP J91B2000980006

PROGETTO E COORDINAMENTO GENERALE - Arch. Carlo Santoro	ELENCO ELABORATI - STATO DI FATTO		3.10.7	Planimetria - Stralcio 7	1:200
	PLANIMETRIE		3.10.8	Planimetria - Stralcio 8	1:200
PROGETTO ARCHITETTONICO - Calceolaro Architettura & Emanuele Dongi e Luca Sandri - Arch. Laura Mazzoli	ELENCO ELABORATI - STATO DI PROGETTO		3.10.9	Planimetria - Stralcio 9	1:200
	PLANIMETRIE		3.20.1	Sezioni ambientali - SA1	1:1000/250
PROG. IMPIANTI - Ing. Gabriele Raffelli CONSULENTE ACUSTICA - Ing. Franca Conti CONSULENTE ING. IDRAULICA - Ing. Mario Maglietta	ELENCO ELABORATI - STATO DI PROGETTO		3.20.2	Sezioni ambientali - SA1	1:1000/250
	PLANIMETRIE		3.20.3	Sezioni Tipologiche - ST1	1:1000
GEOLOGO - Geol. Marco Boccaletti ANALISI AMBIENTALI - S.M.A. architettura STP soc. coop. PROG. VIABILITÀ - Ing. Giuseppe Stocchi	ELENCO ELABORATI - STATO DI PROGETTO		3.20.4	Sezioni Tipologiche - ST2	1:1000
	PLANIMETRIE		3.20.5	Sezioni Tipologiche - ST3	1:1000
ARCHEOLOGO - Athena Cooperativa Archeologica AGRONOMO - Dott. Filippo de Vigli ESPROPRI / CATASTO - Geom. Maurizio Fiorini	ELENCO ELABORATI - STATO DI PROGETTO		3.20.6	Sezioni Tipologiche - ST3	1:1000
	PLANIMETRIE		3.20.7	Sezioni Tipologiche - ST3	1:1000

ACCORDO OPERATIVO	
PLANIMETRIA STRALCIO 8	

DIRETTORE GENERALE Dott. Maria Albi		STRALCIO 8											
R.U.P. Ing. Gaetano Miro		PFR		AJ		PROGETTO		SF 10.19		SCALA		1:200	
VERIFICATO VERB. N.		REVISIONE		REVISIONE		REVISIONE		REVISIONE		REVISIONE		REVISIONE	
VALIDATO DAL R.U.P. VERB. N.		REVISIONE		REVISIONE		REVISIONE		REVISIONE		REVISIONE		REVISIONE	
DIRETTORE DEL S.U.A.T. Ing. Gaetano Miro		FILE		POC-PA, Stampa, Planimetrie, REV.02		XREF		ADN01: Pannello gestione_rivestire.02		3.10.8			