

SERVIZIO SANITARIO REGIONALE EMILIA-ROMAGNA

Azienda Unità Sanitaria Locale di Modena
Azienda Ospedaliero-Università di Modena

Area Operativa Nord – Nuovo Ospedale di Carpi - Accordo di Programma per il settore degli investimenti sanitari, ai sensi dell'art.20, L. n. 67/88 – VI fase – DGR 127/2023 Intervento APE 09. Realizzazione del Nuovo Ospedale di Carpi. **CUP J91B20000980006**

PROGETTO E COORDINAMENTO GENERALE

- Arch. Carlo Santacroce

PROGETTO ARCHITETTONICO

- Cotroluce Architettura di
Emanuele Dionigi e Luca Sandri

- Arch. Laura Mazzei

PROG. IMPIANTI

- Ing. Gabriele Raffellini

CONSULENTE ACUSTICA

- Ing. Franca Conti

CONSULENTE ING.IDRAULICA

- Ing. Marco Maglionico

GEOLOGO

- Geol. Marco Boccaletti

ANALISI AMBIENTALI

- SUMs architects STP soc. coop.

PROG. VIABILITA'

- Ing. Giampiero Sticchi

ARCHEOLOGO

- Athena Cooperativa Archeologica

AGRONOMO

- Dott. Filippo de Vigi

ESPROPRI / CATASTO

- Geom. Maurizio Florini

ELENCO ELABORATI

3.30 Abaco delle pavimentazioni	1:10- 1:20
3.31 Abaco della segnaletica verticale	1:10- 1:20
3.32 Abaco del verde	1:10- 1:20
3.33 Abaco degli Arredi esterni	1:10- 1:20

ACCORDO OPERATIVO

ABACO DEGLI ARREDI ESTERNI

DIRETTORE GENERALE

Dott. Mattia Altini

R.U.P.

Ing. Gaetano Mirto

VERIFICATO

IL..... VERB. N.....

VALIDATO DAL R.U.P.

IL..... VERB. N.....

DIRETTORE DEL S.U.A.T.

Ing. Gaetano Mirto

PTR

AJ

PROGETTO

SF_10_19

SCALA

1:10-1:20

REV.	DESCRIZIONE	REDATTO	CONTROLLATO	APPROVATO	DATA
0	EMISSIONE	RC	LS	CNLC	05-2025
1					
2					

FILE	\\192.168.1.201\Lavori\ASMO01\Produzione\ELABORATI AO\POC_PL GENERALE_REV22 - Standard\POC_PL GENERALE_REV22_Abaco verde e arredi.dwg
XRIF	piano particolare di esproprio v3 [\\192.168.1.201\Lavori\ASMO01\Produzione\ELABORATI AO\POC_PL GENERALE_REV22 - Standard\BRETTELLA_9.png] AUSL-MODENA_Cartiglio [\\192.168.1.201\Lavori\ASMO01\Produzione\ELABORATI AO\POC_PL GENERALE_REV22 - Standard\BRETTELLA_9.png] \\192.168.1.201\Lavori\ASMO01\Produzione\ELABORATI AO\POC_PL GENERALE_REV22 - Standard\BRETTELLA_9.png \\192.168.1.201\Lavori\ASMO01\Produzione\ELABORATI AO\POC_PL GENERALE_REV22 - Standard\BRETTELLA_9.png

3.33

Servizio Unico Attività Tecniche

Via S. Giovanni del Cantone, 23 - 41121 MODENA
T. +39.059.435770 - F. +39.059.3963797
sat@ausl.mo.it - P.E.C. auslmo@pec.ausl.mo.it

CERTIFICAZIONE UNI EN ISO 9001:2015 Reg. N: IT319323-003 PER:
GESTIONE TECNICA E AMMINISTRATIVA DEL PATRIMONIO IMMOBILIARE AZIENDALE SUPPORTATA DAL
SISTEMA INFORMATIVO INFOSAT - NELLE FASI DI PROGRAMMAZIONE, PROGETTAZIONE, APPALTO, DIREZIONE
E COLLAUDO DEI LAVORI E SUPERVISIONE, GESTIONE DELLA MANUTENZIONE, VALIDAZIONE DEI PROGETTI


Azienda Unità Sanitaria Locale di Modena

Sede legale: Via S. Giovanni del Cantone, 23 - 41121 MODENA
T. +39.059.435.111 - Partita IVA 02241850367
www.ausl.mo.it


Azienda Ospedaliero-Universitaria di Modena

Sede legale: Via del Pozzo, 71 - 41124 MODENA
T. +39.059.422.2111 - Partita IVA 02241740360
www.aou.mo.it


PIANTA CHIAVE

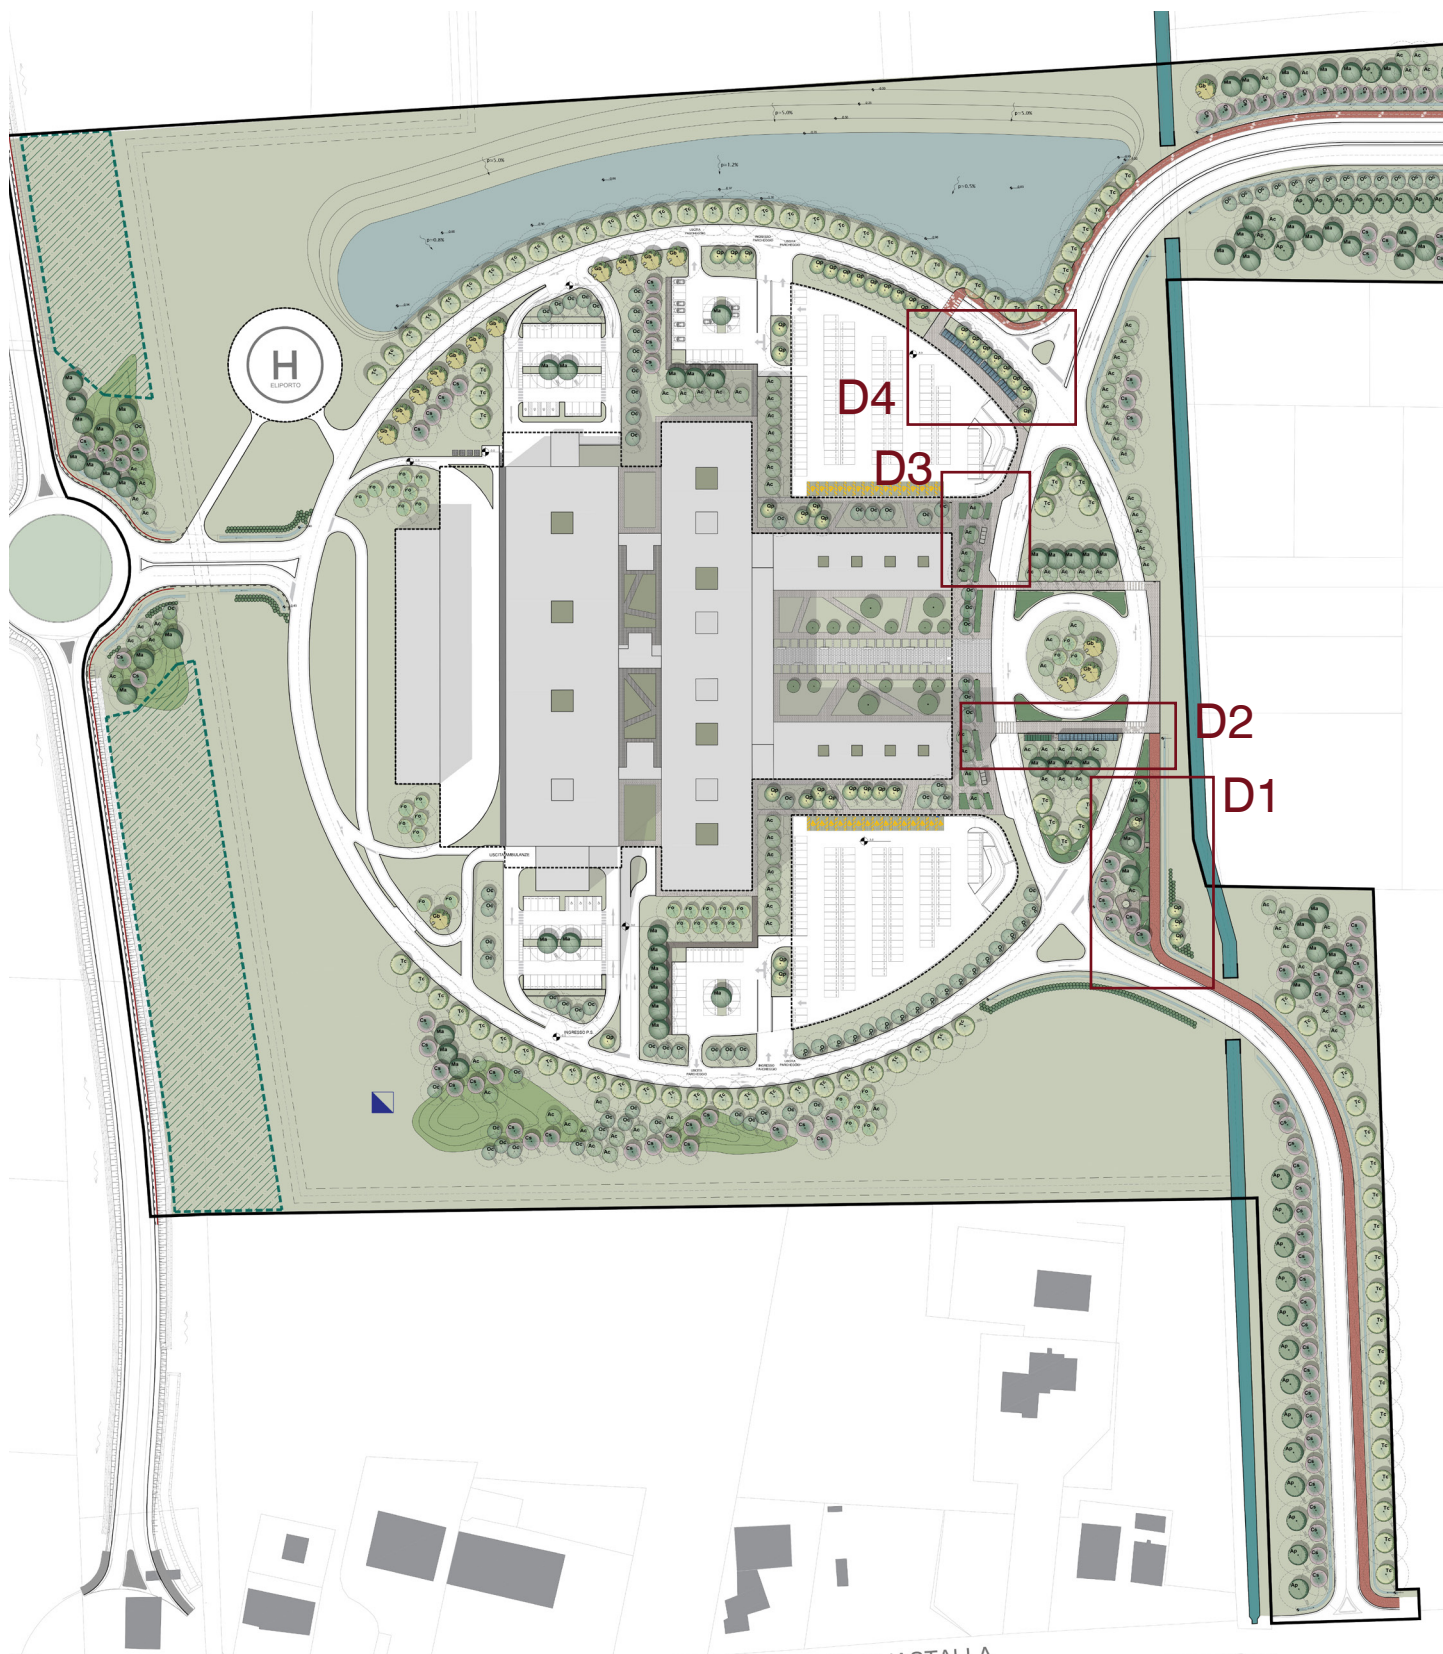

DETTAGLIO1: AREE DI SOSTA NEL VERDE


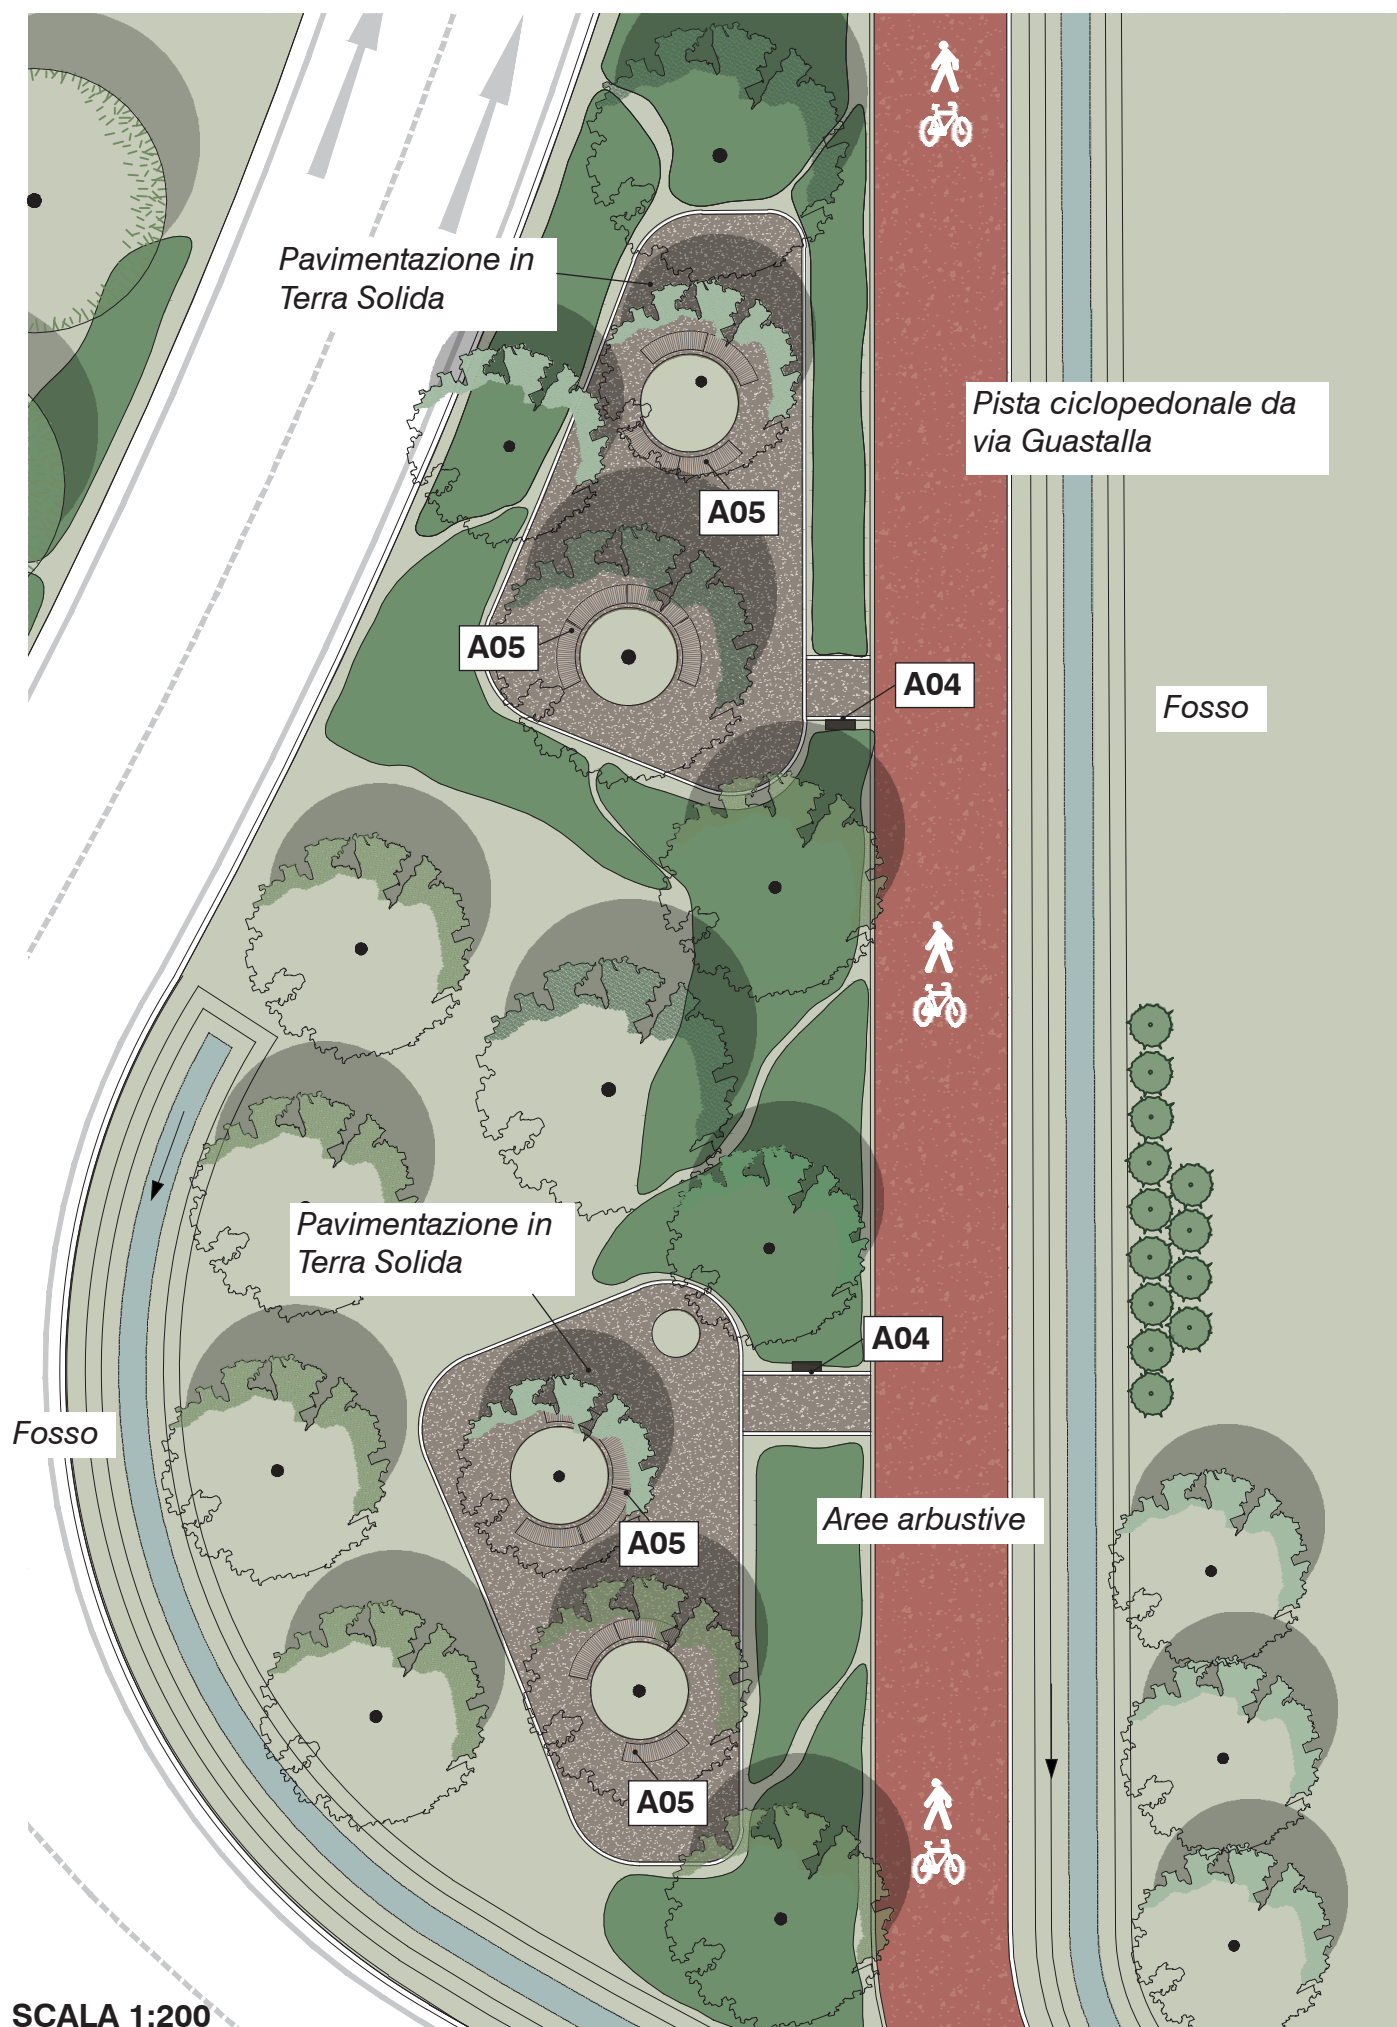


DETTAGLIO2: DOTAZIONI BICI E BUS ACCESSO SUD

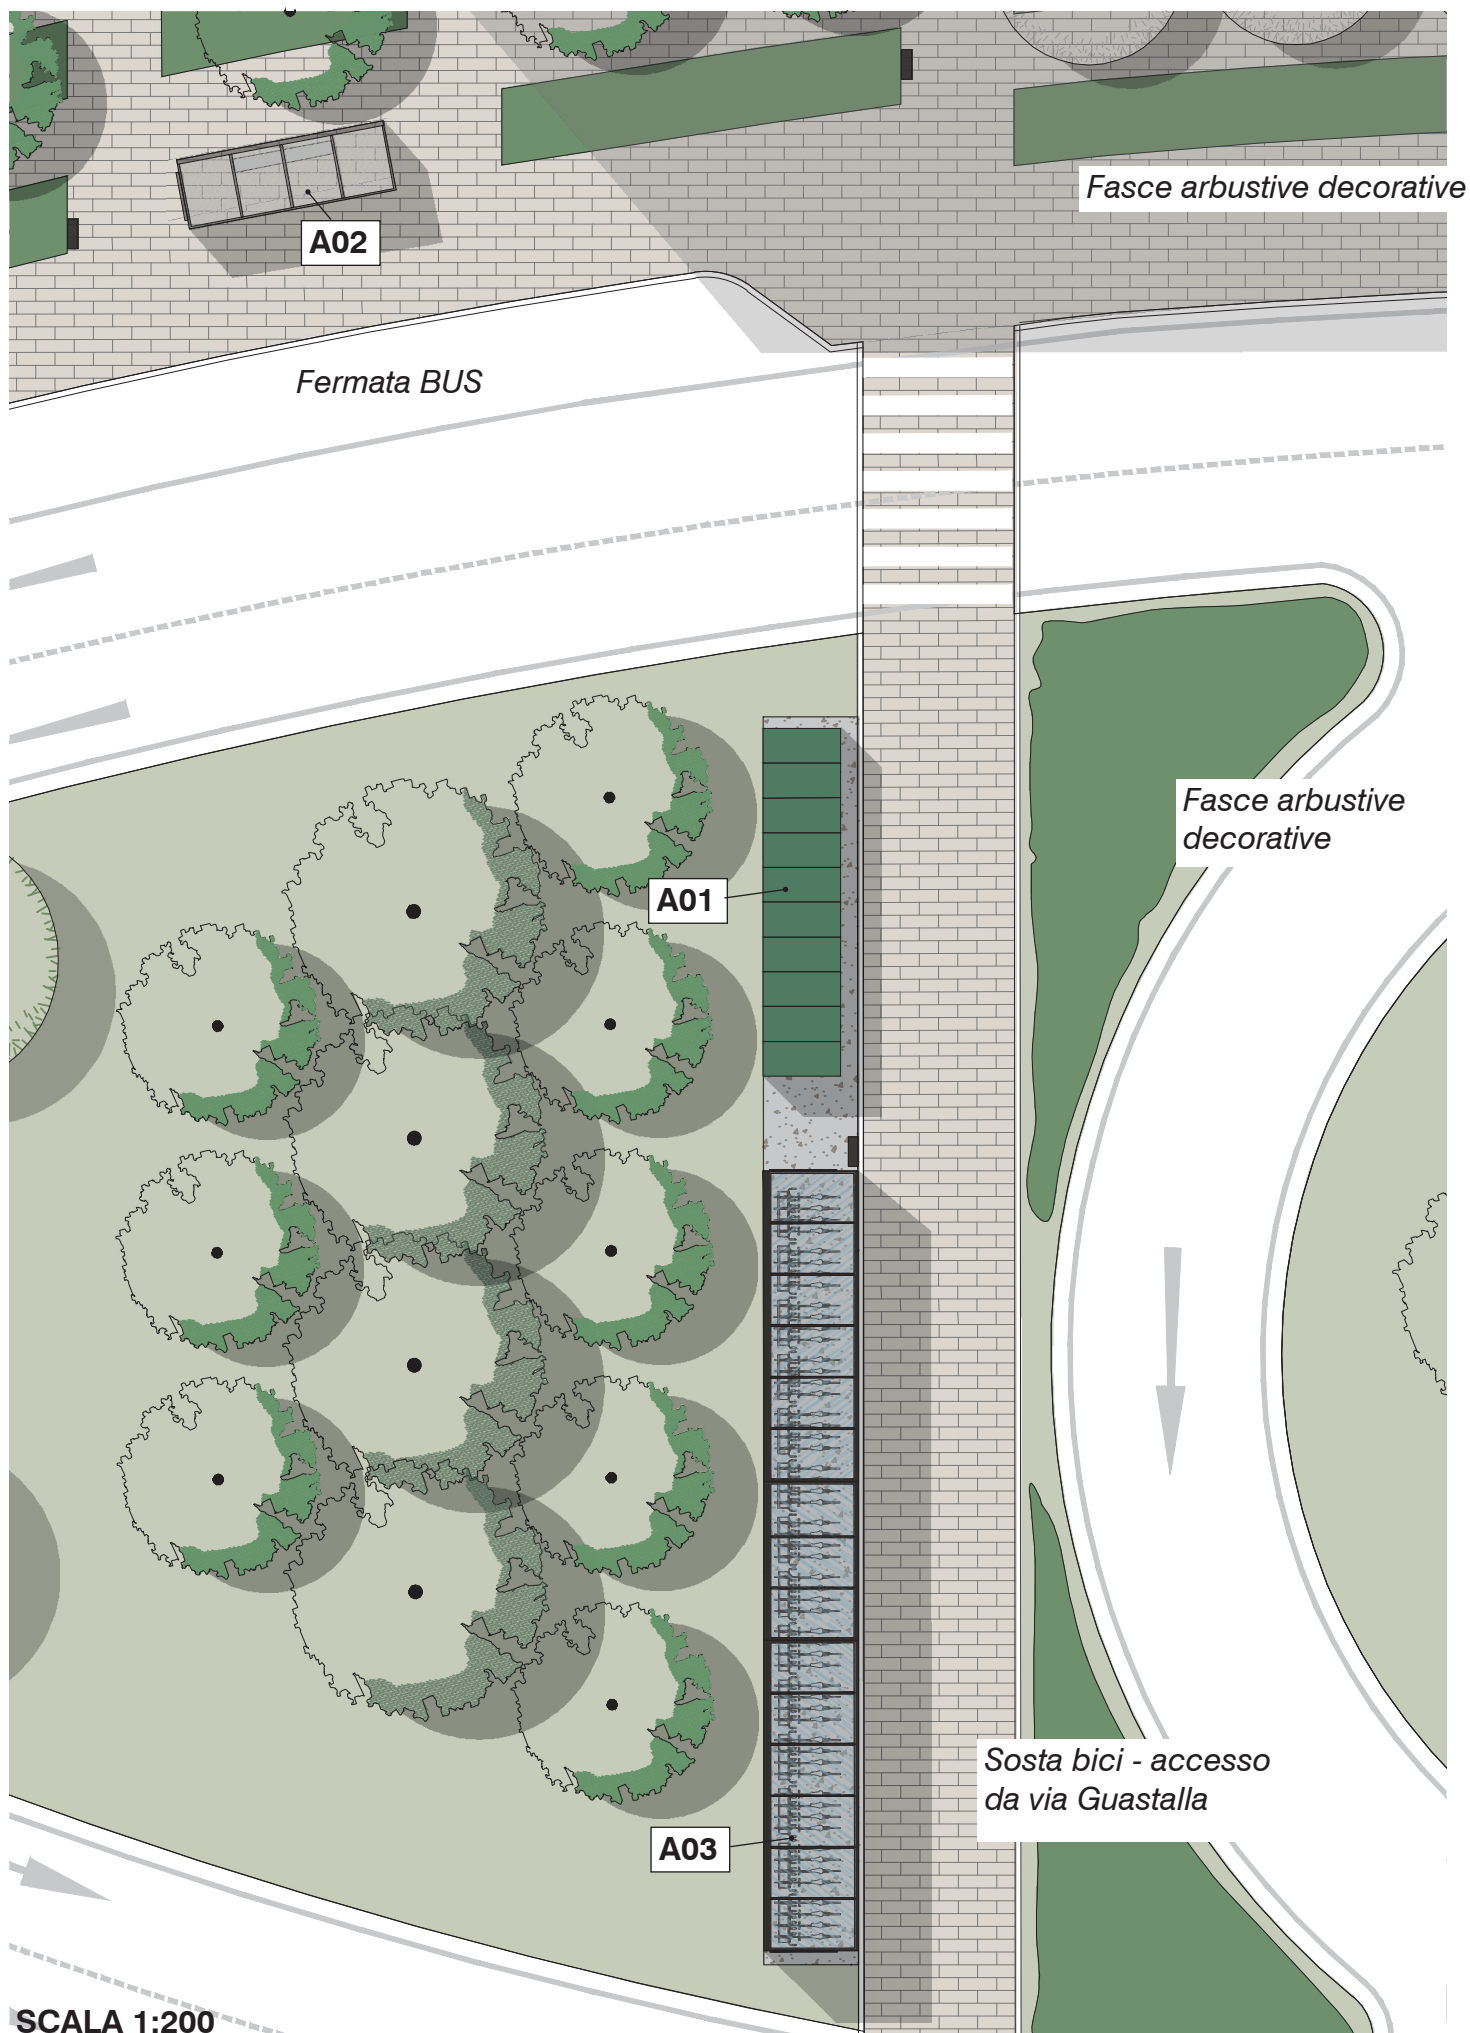

SCALA 1:200

DETTAGLIO3-4: DOTAZIONI BICI E BUS ACCESSO NORD

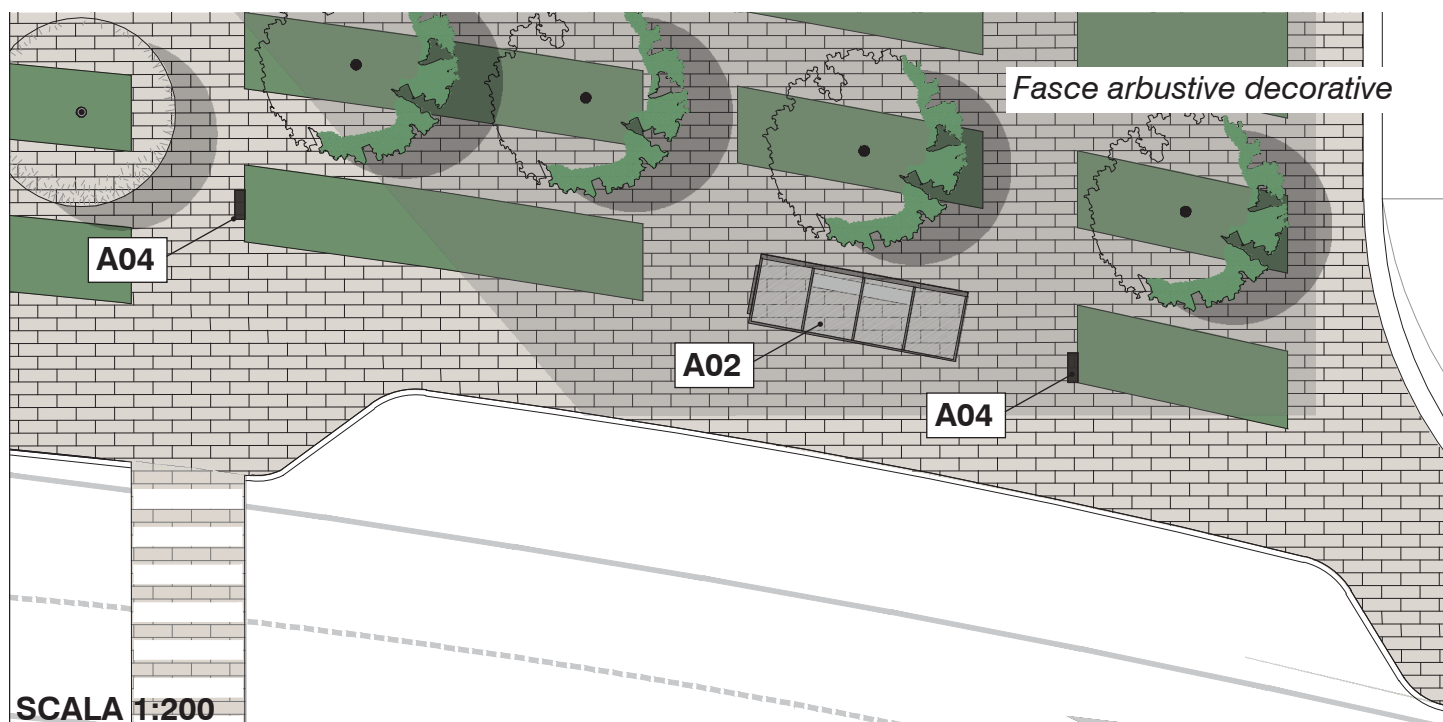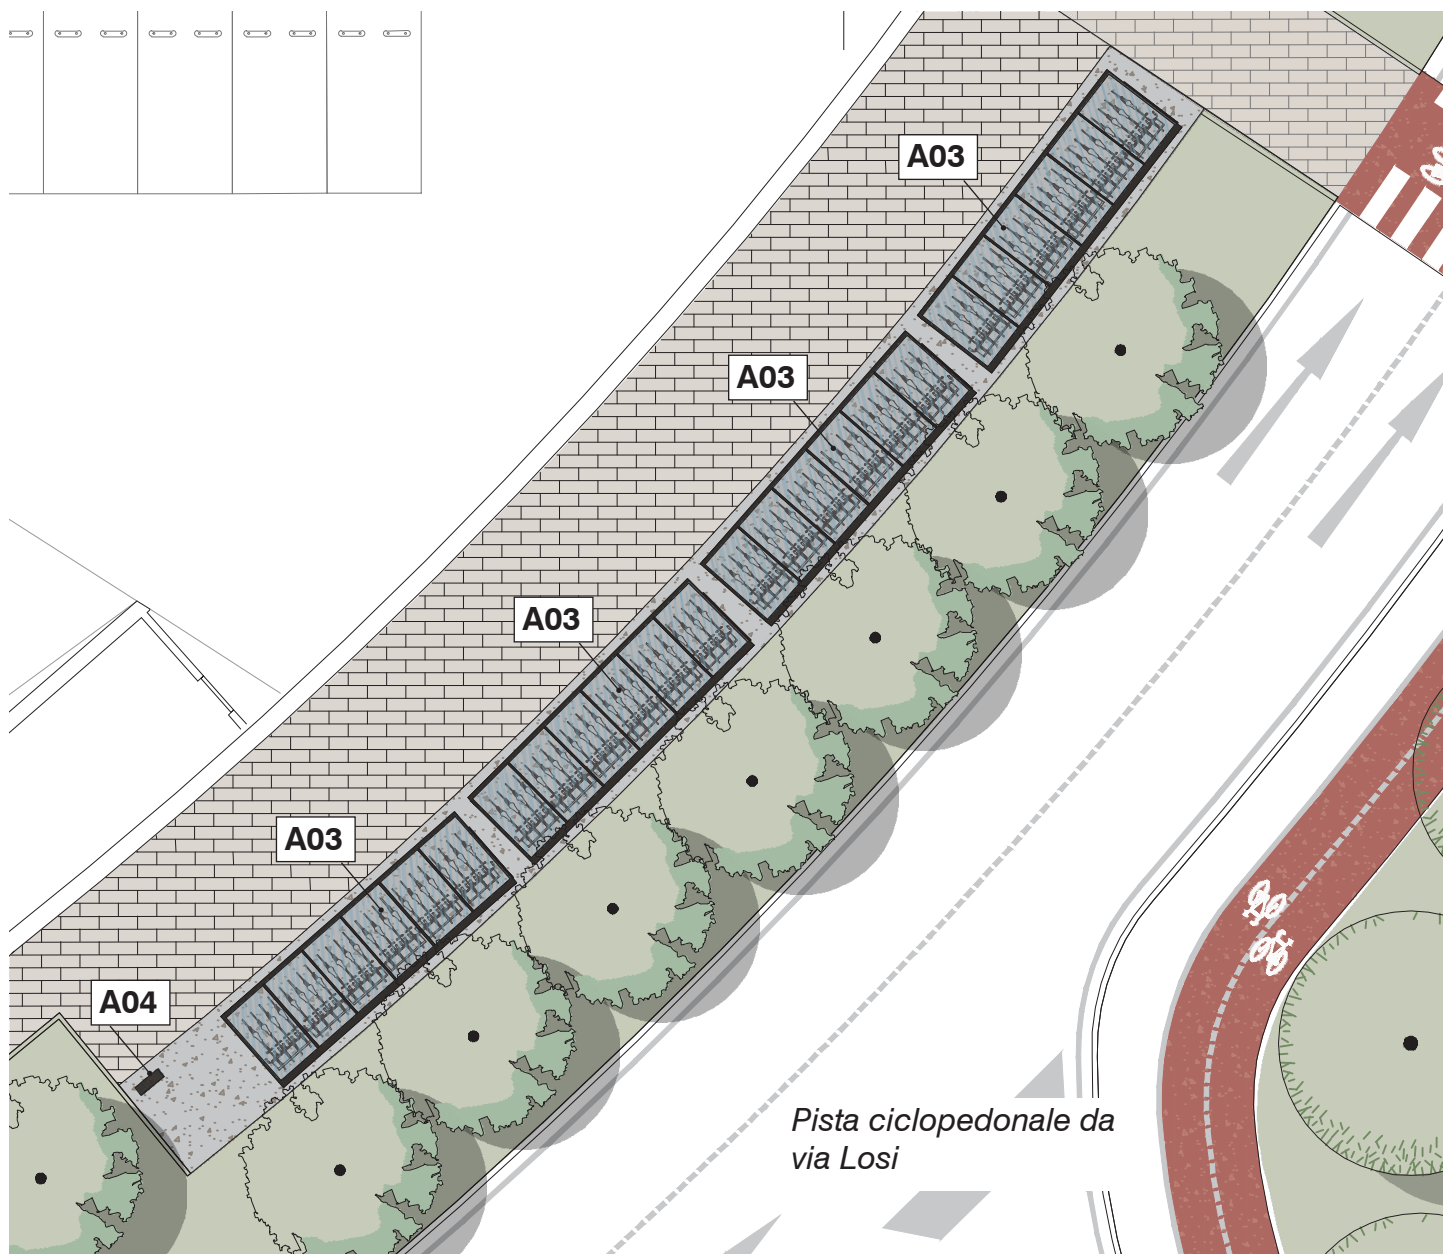

SCALA 1:200

BOX PORTABICI CON RICARICA E-BIKE

Codice: **A01**

Modello: **Bike-Box di Euroform o equivalente**


Numero elementi: **10**

Dimensioni: **205x92x130cm**

descrizione

- Modello: Bike box a un piano, sistema modulare, controllabile tramite APP su richiesta
- Materiale: metallo, zincato
- Porta: Sistema di chiusura a 3 punti con cilindro o elettronico
- Trattamento a polvere: Colori RAL a scelta
- Fissaggio: su fondamento livellato con piedini regolabili
- Optional: Stazione di ricarica per e-bike, spazio per accessori, diversi sistemi di chiusura
- Adatto per: bici, passeggini, scooter, sedie a rotelle

disegni tecnici

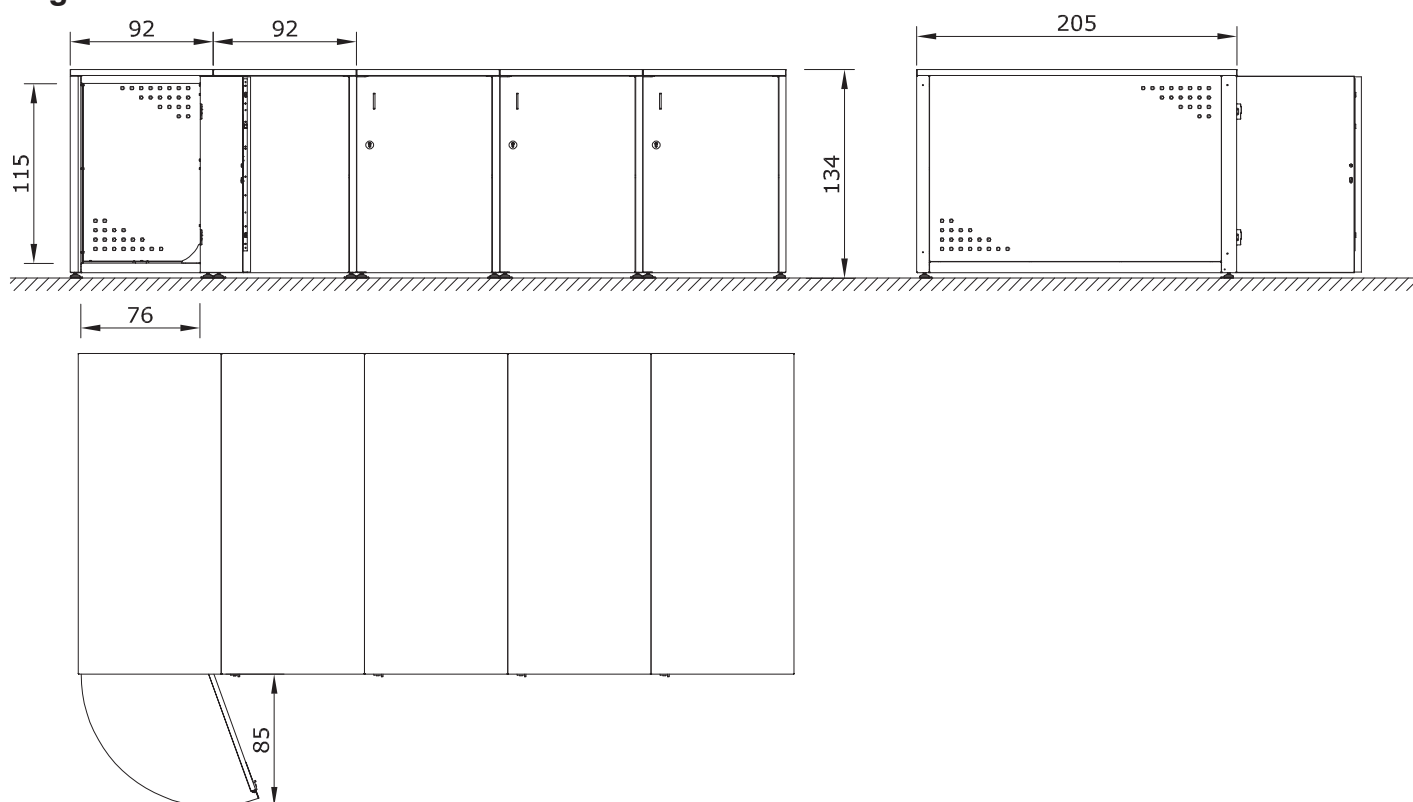

Immagini di riferimento



PENSILINA BUS

Codice: **A02**


Modello: **Aureo di mmcità o equivalente**

Numero elementi: **2**


Dimensioni: **558x185xh.255cm**

descrizione

Pensilina con struttura in acciaio zincato trattata con verniciatura a polvere. Parete posteriore e pareti laterali in vetro temperato, in alternativa con doghe di legno o acciaio forato. Tetto in vetro di sicurezza. Sistema di drenaggio integrato nella colonna. Panchina in legno massiccio. Accessorio: porta-orari.

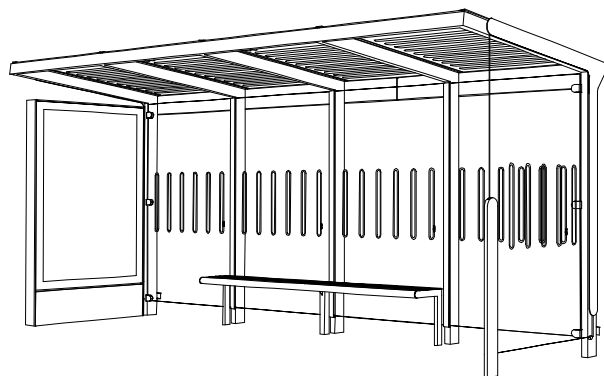

disegni tecnici

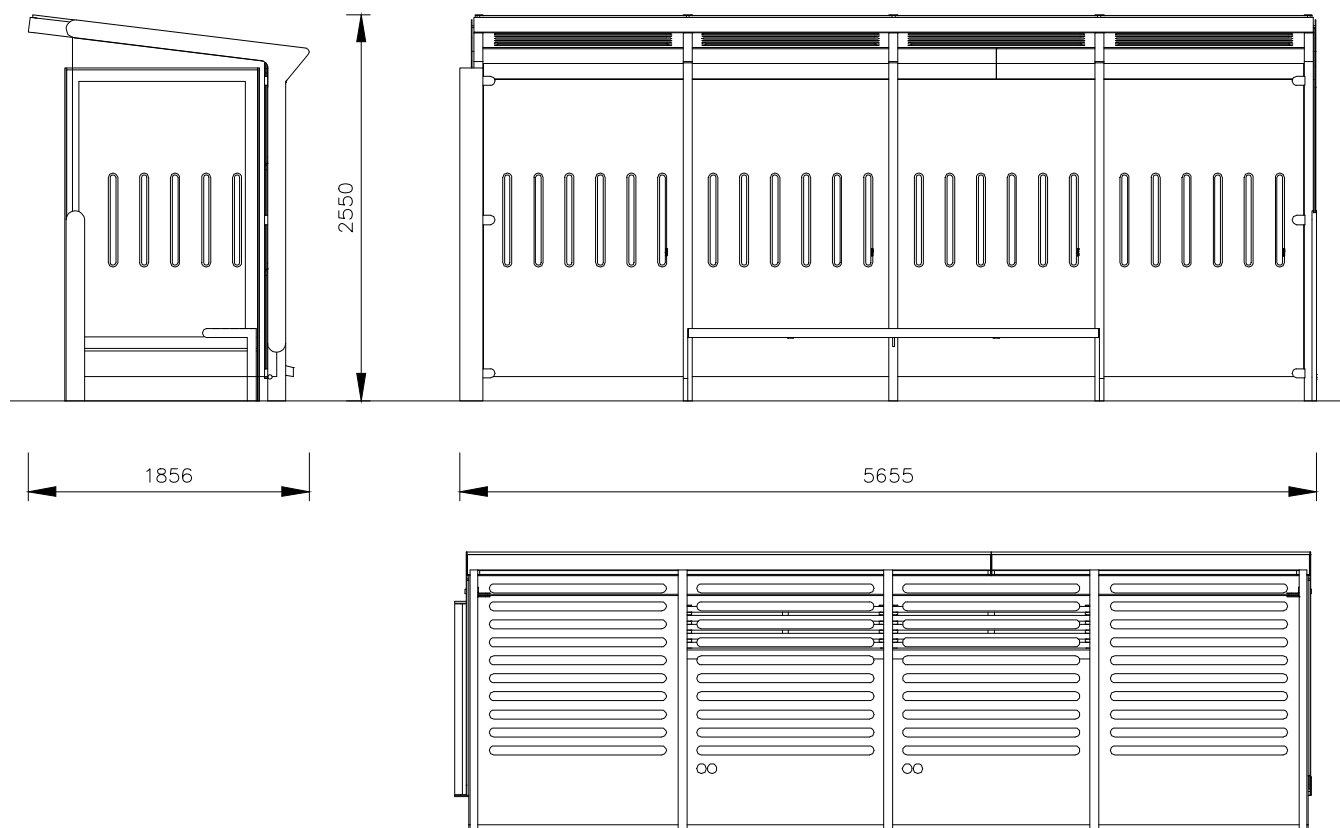

Immagini di riferimento




PENSILINA PORTABICI

Codice: **A03**

Modello: **Aureo VELO di mmcità o equivalente**

Numero elementi: **7**


Dimensioni: **825x250xh.268cm**

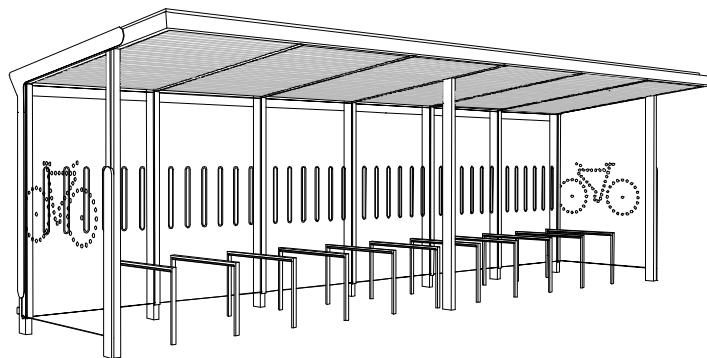

descrizione

Pensilina con struttura in acciaio zincato trattata con verniciatura a polvere. Parete posteriore e pareti laterali in vetro temperato, in alternativa con doghe di legno o acciaio forato. Tetto in vetro di sicurezza. Sistema di drenaggio integrato nella colonna. Accessorio: Porta biciclette tipo EDGE di mmcità

disegni tecnici

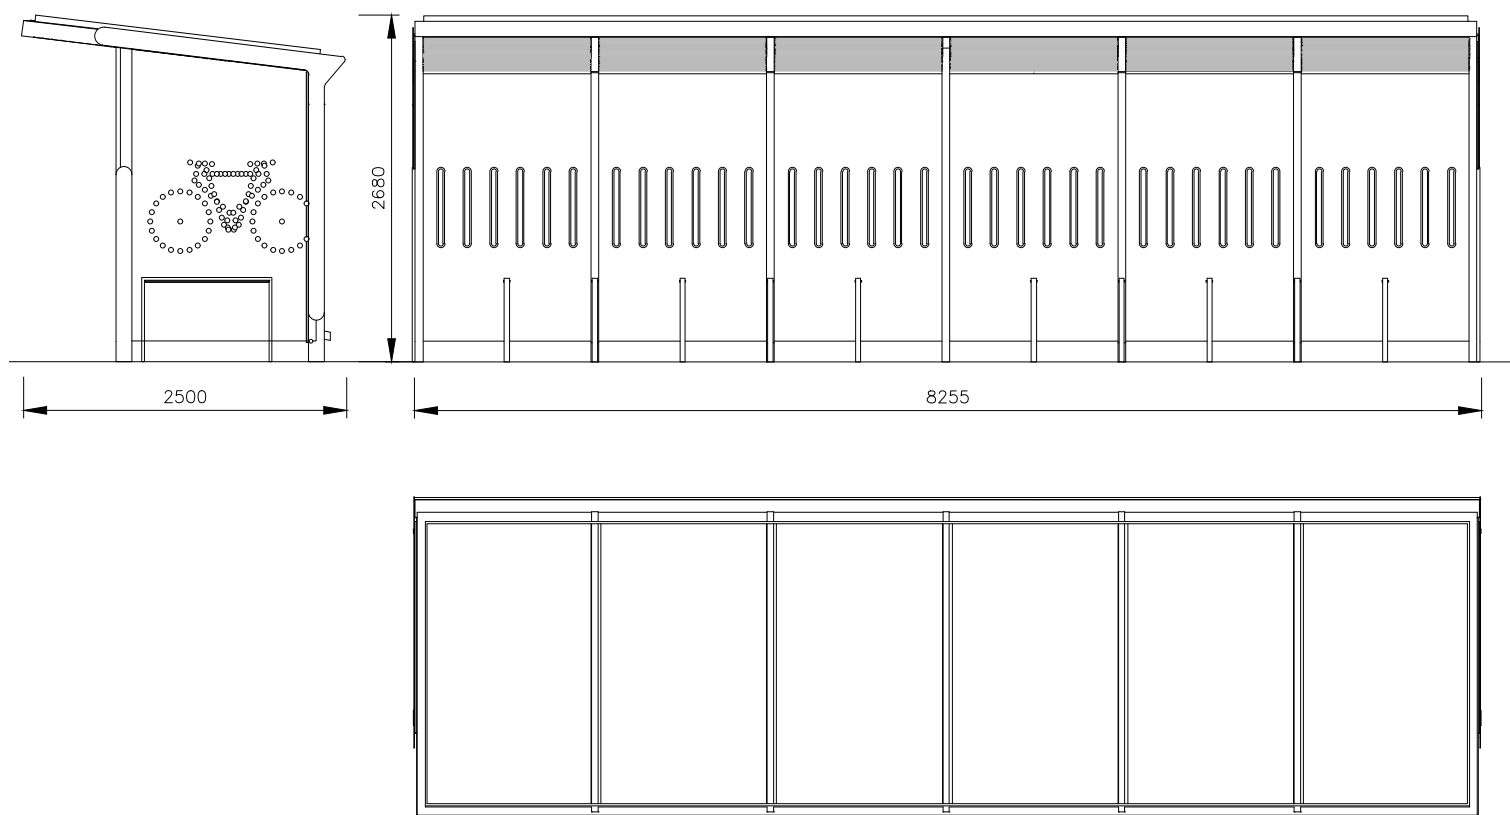

Immagini di riferimento



CESTINI PORTARIFIUTI

Codice: **A04**

Modello: **CRYSTAL di mmcità o equivalente**


Numero elementi: **9**

Dimensioni: **77x26xh.98cm o 26x26xh.98cm**

descrizione

Cestino sibgolo o triplo per i rifiuti differenziati, struttura d'acciaio zincato rivestito con verniciatura a polvere, e contenitore interno in acciaio zincato. Corpo in acciaio, 3x32L o singolo da 32L, foro conferimento rifiuti senza coperchio. Porta con serratura da aprire frontalmente. Possibilità di ancoraggio alla pavimentazione.

disegni tecnici

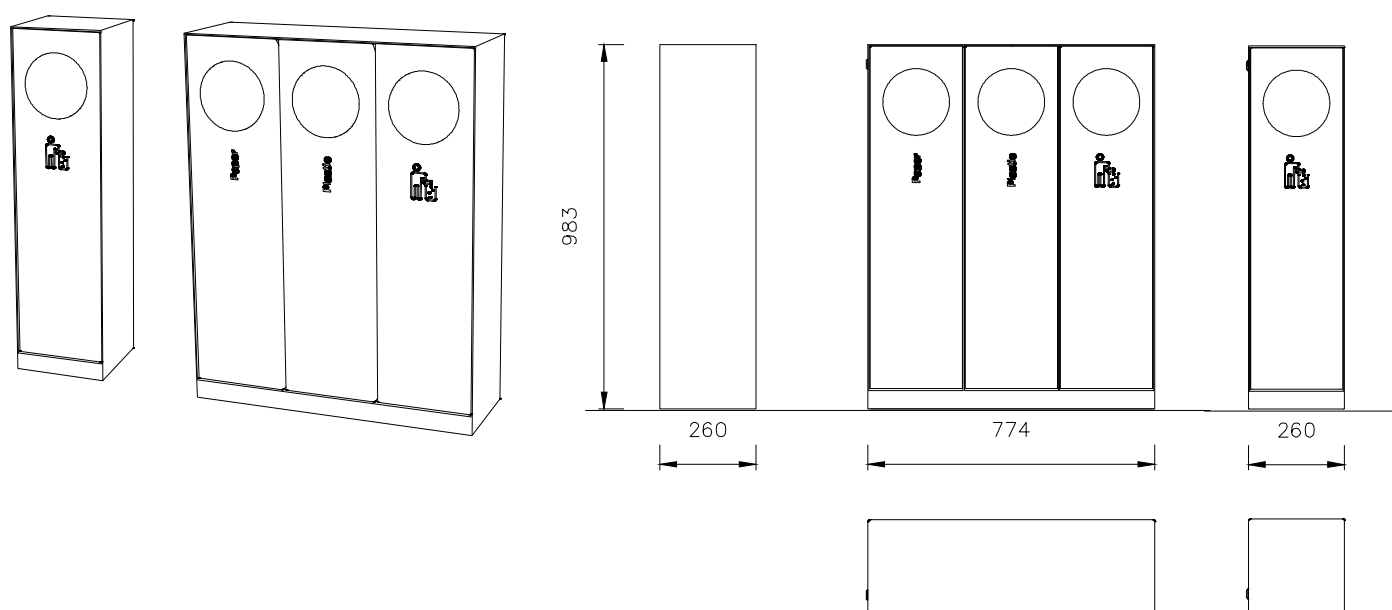

Immagini di riferimento



PANCHINE

Codice: **A05**

Modello: **COBRA di Metalco o equivalente**

Numero elementi: **15**


Dimensioni: **1832x638 mm Ri 1925 mm h 453 mm**



descrizione

Panchine curve senza schienale, costituite da una seduta in legno, con struttura portante e supporti in piatto d'acciaio. Possono essere installate in composizioni combinandole con gli altri elementi della collezione.

disegni tecnici

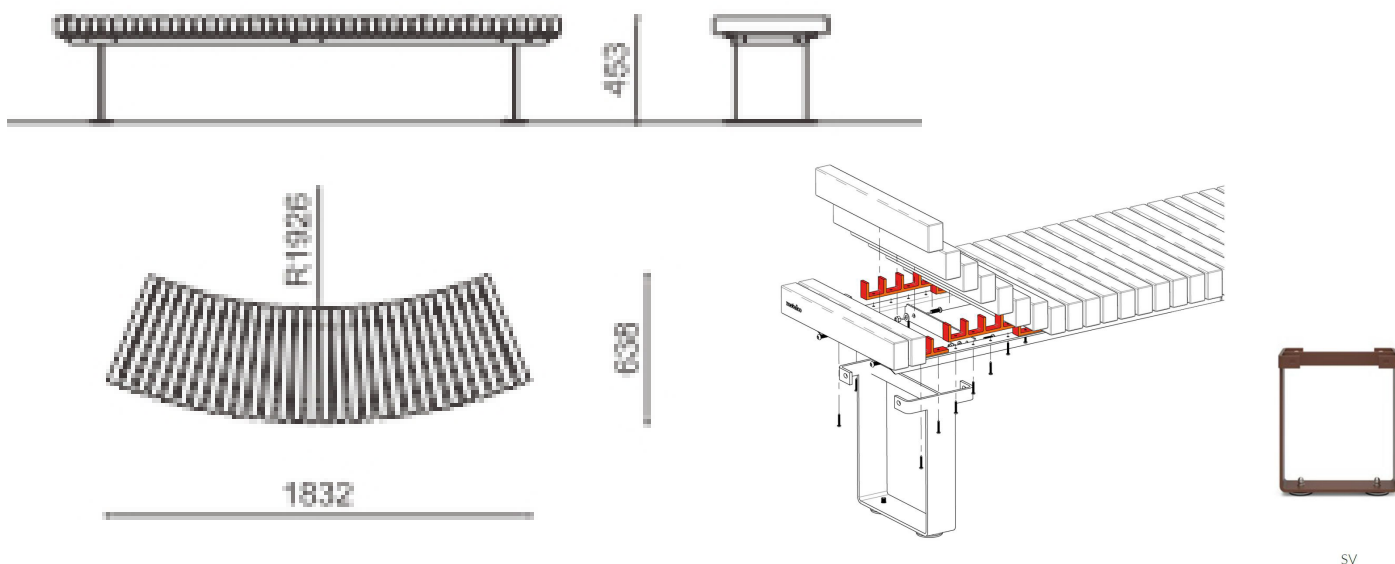

Immagini di riferimento

