
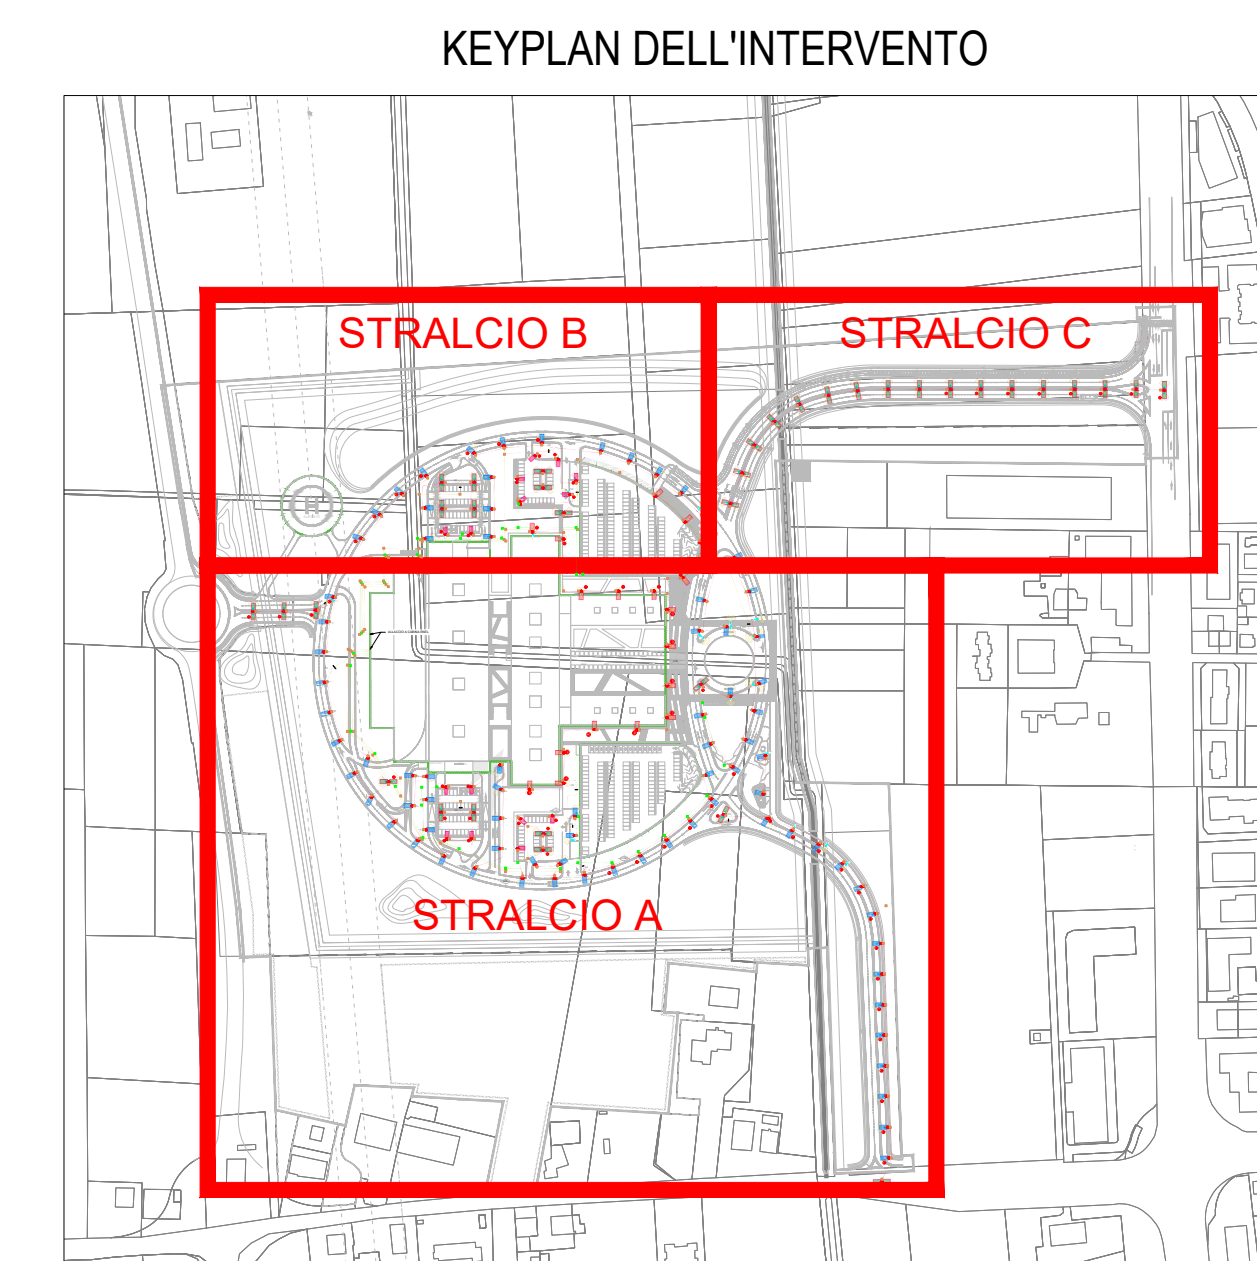


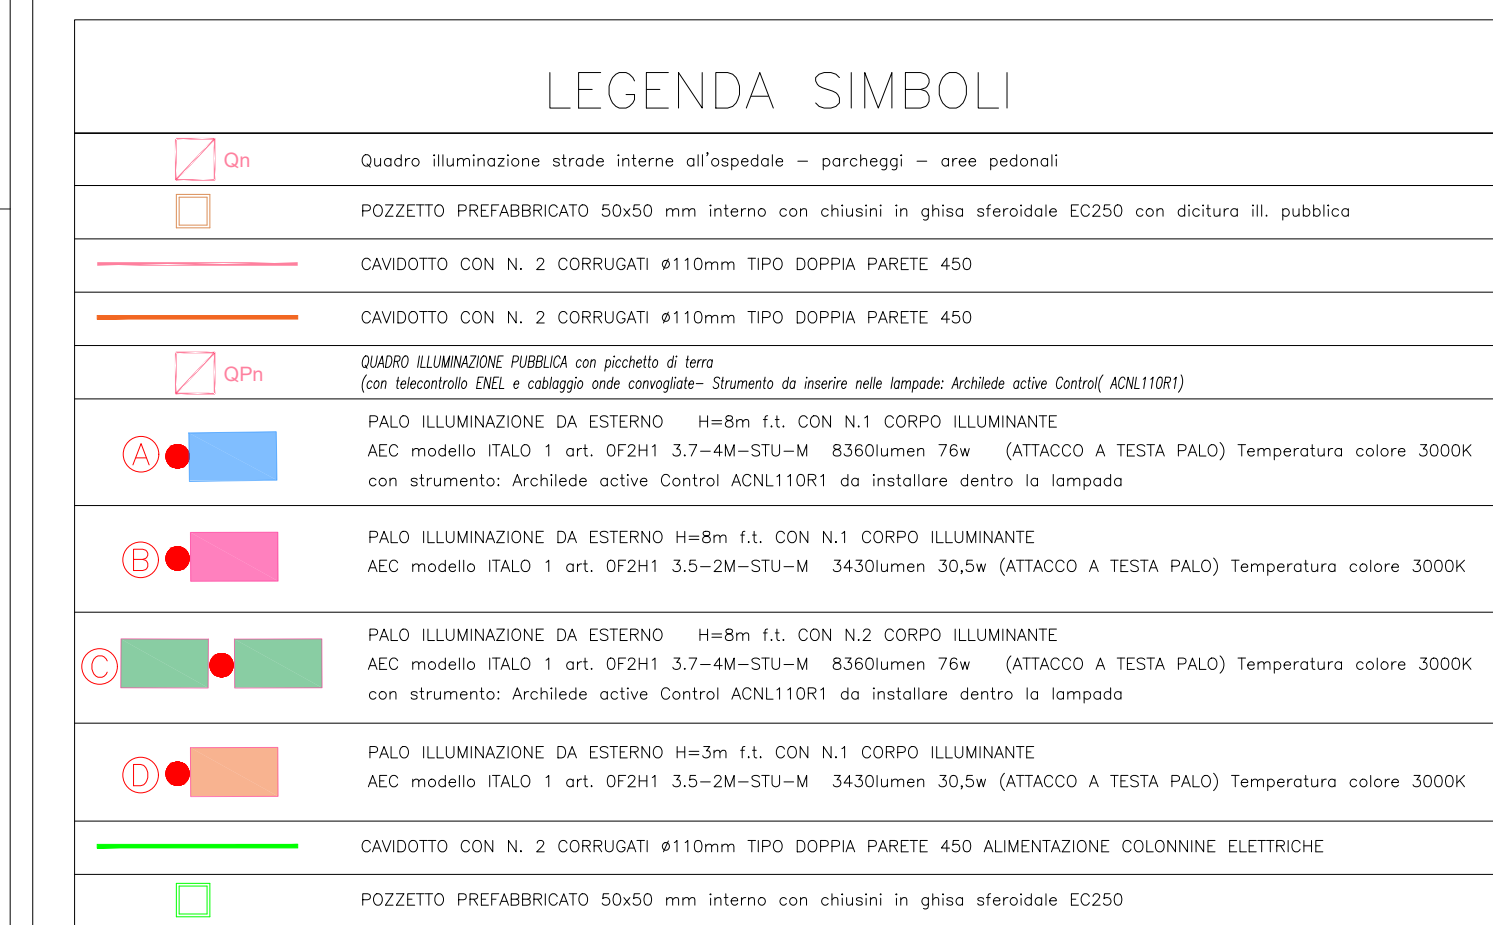

**SERVIZIO SANITARIO REGIONALE
EMILIA-ROMAGNA**
Azienda Unità Sanitaria Locale di Modena
Azienda Ospedaliero-Università di Modena

Area Operativa Nord – Nuovo Ospedale di Carpi - Accordo di
Programma per il settore degli investimenti sanitari, ai sensi dell'art.20, L. n. 67/88 –
VI fase – DGR 127/2023 Intervento APE 09. Realizzazione del Nuovo Ospedale di Carpi.
CUP J91B20000980006

PROGETTO E COORDINAMENTO GENERALE - Arch. Carlo Santacrose	5.01	Planimetria generale - Rete ENEL	1:1000
	5.02	Planimetria generale - Rete illuminazione - Stralcio A	1:500
	5.03	Planimetria generale - Rete illuminazione - Stralcio B+C	1:500
PROGETTO ARCHITETTONICO - Cordinatore Architetto d. Emanuele Dongio e Lucia Sardi - Arch. Laura Mazzei	5.04	Planimetria generale - Rete TELECOM	varie
	5.05	Abaco dell' illuminazione	1:1000
PROC. IMPIANTI - Ing. Gabriele Turbellini			
CONSULENZA ACUSTICA - Ing. Franca Conti	6.01	Planimetria generale - Rete idrica	1:1000
	6.02	Planimetria generale - Rete gas	1:1000
	6.03	Planimetria generale - Rete fognaria	1:500
CONSULENTE ING. IDRAULICA - Ing. Marco Maglionico			
GEOLOGO - Geol. Marco Boccaletti			
ANALISI AMBIENTALI - B.U.M. architects STP soc. coop.			
PROC. VISIBILITA' - Ing. Gianpiero Sicchi			

ACCORDO OPERATIVO

PLANIMETRIA GENERALE
RETI ILLUMINAZIONE - STRALCIO A

DIRETTORE GENERALE Dott. Matteo Aiani	
R.U.P. Ing. Giancarlo Mirto	
VERIFICATO VERB. N.	
VALIDATO DA R.U.P. VERB. N.	
DIRETTORE DEL S.U.A.T. Ing. Giancarlo Mirto	

RELEVAZIONE - STRALCIO A					
PTR	AJ	PROGETTO	SF 10 19	SCALA	1
REV.	DESCRIZIONE	REDATTO	CONTROLLATO	APPROVATO	DATA
1	EMISSIONE	CG	SC	GR	01/2
2	EMISSIONE	CG	SC		01/2

FILE	POC_PL_GENERALE_Immersione_rev003.dwg		
XREF	CAD_IX_Catriglio.dwg AO_CATASTALE_rev001X_AO_CATASTALE_rev002.dwg piano particolare di copertura v.1 [senza particolare di copertura v.3]		5.02

Servizio Unico Attività Tecniche Via S. Giovanni del Cantone, 23 - 41121 MODENA Tel. 0536 430771 - F. 0536 430644 mail@aula.uno.it - P.E.C. aula@pec.uno.it	Azienda Unita Sanitaria Locale di Modena Sede legale: Via S. Giovanni del Cantone, 23 - 41121 MODENA Tel. 0536 433111 - P.ta Italia 053623160307 www.aula.uno.it
CERTIFICAZIONE UNI EN ISO 9001:2015 Reg. Nr. 173102023.03 PER: GESTIONE TECNICA E AMMINISTRATIVA DEL PATRIMONIO IMMOBILIARE AZIENDALE APPARTENENTE AL SETTORE INFORMATICO INSEDIATO PRESSO IL SERVIZIO DI PROGETTAZIONE, PROTEZIONE, ASSISTENZA, MANUTENZIONE, E COLLAUDO DEI LAVORI E SUPERVIGILANZA DELLA GESTIONE/MANUTENZIONE DEI PROGETTI	Azienda Ospedaliero-Universitaria di Modena Sede legale: Via del Pizzuto, 7 - 41124 MODENA Tel. 0536 433111 - P.ta Italia 053623147000 www.aula.uno.it