


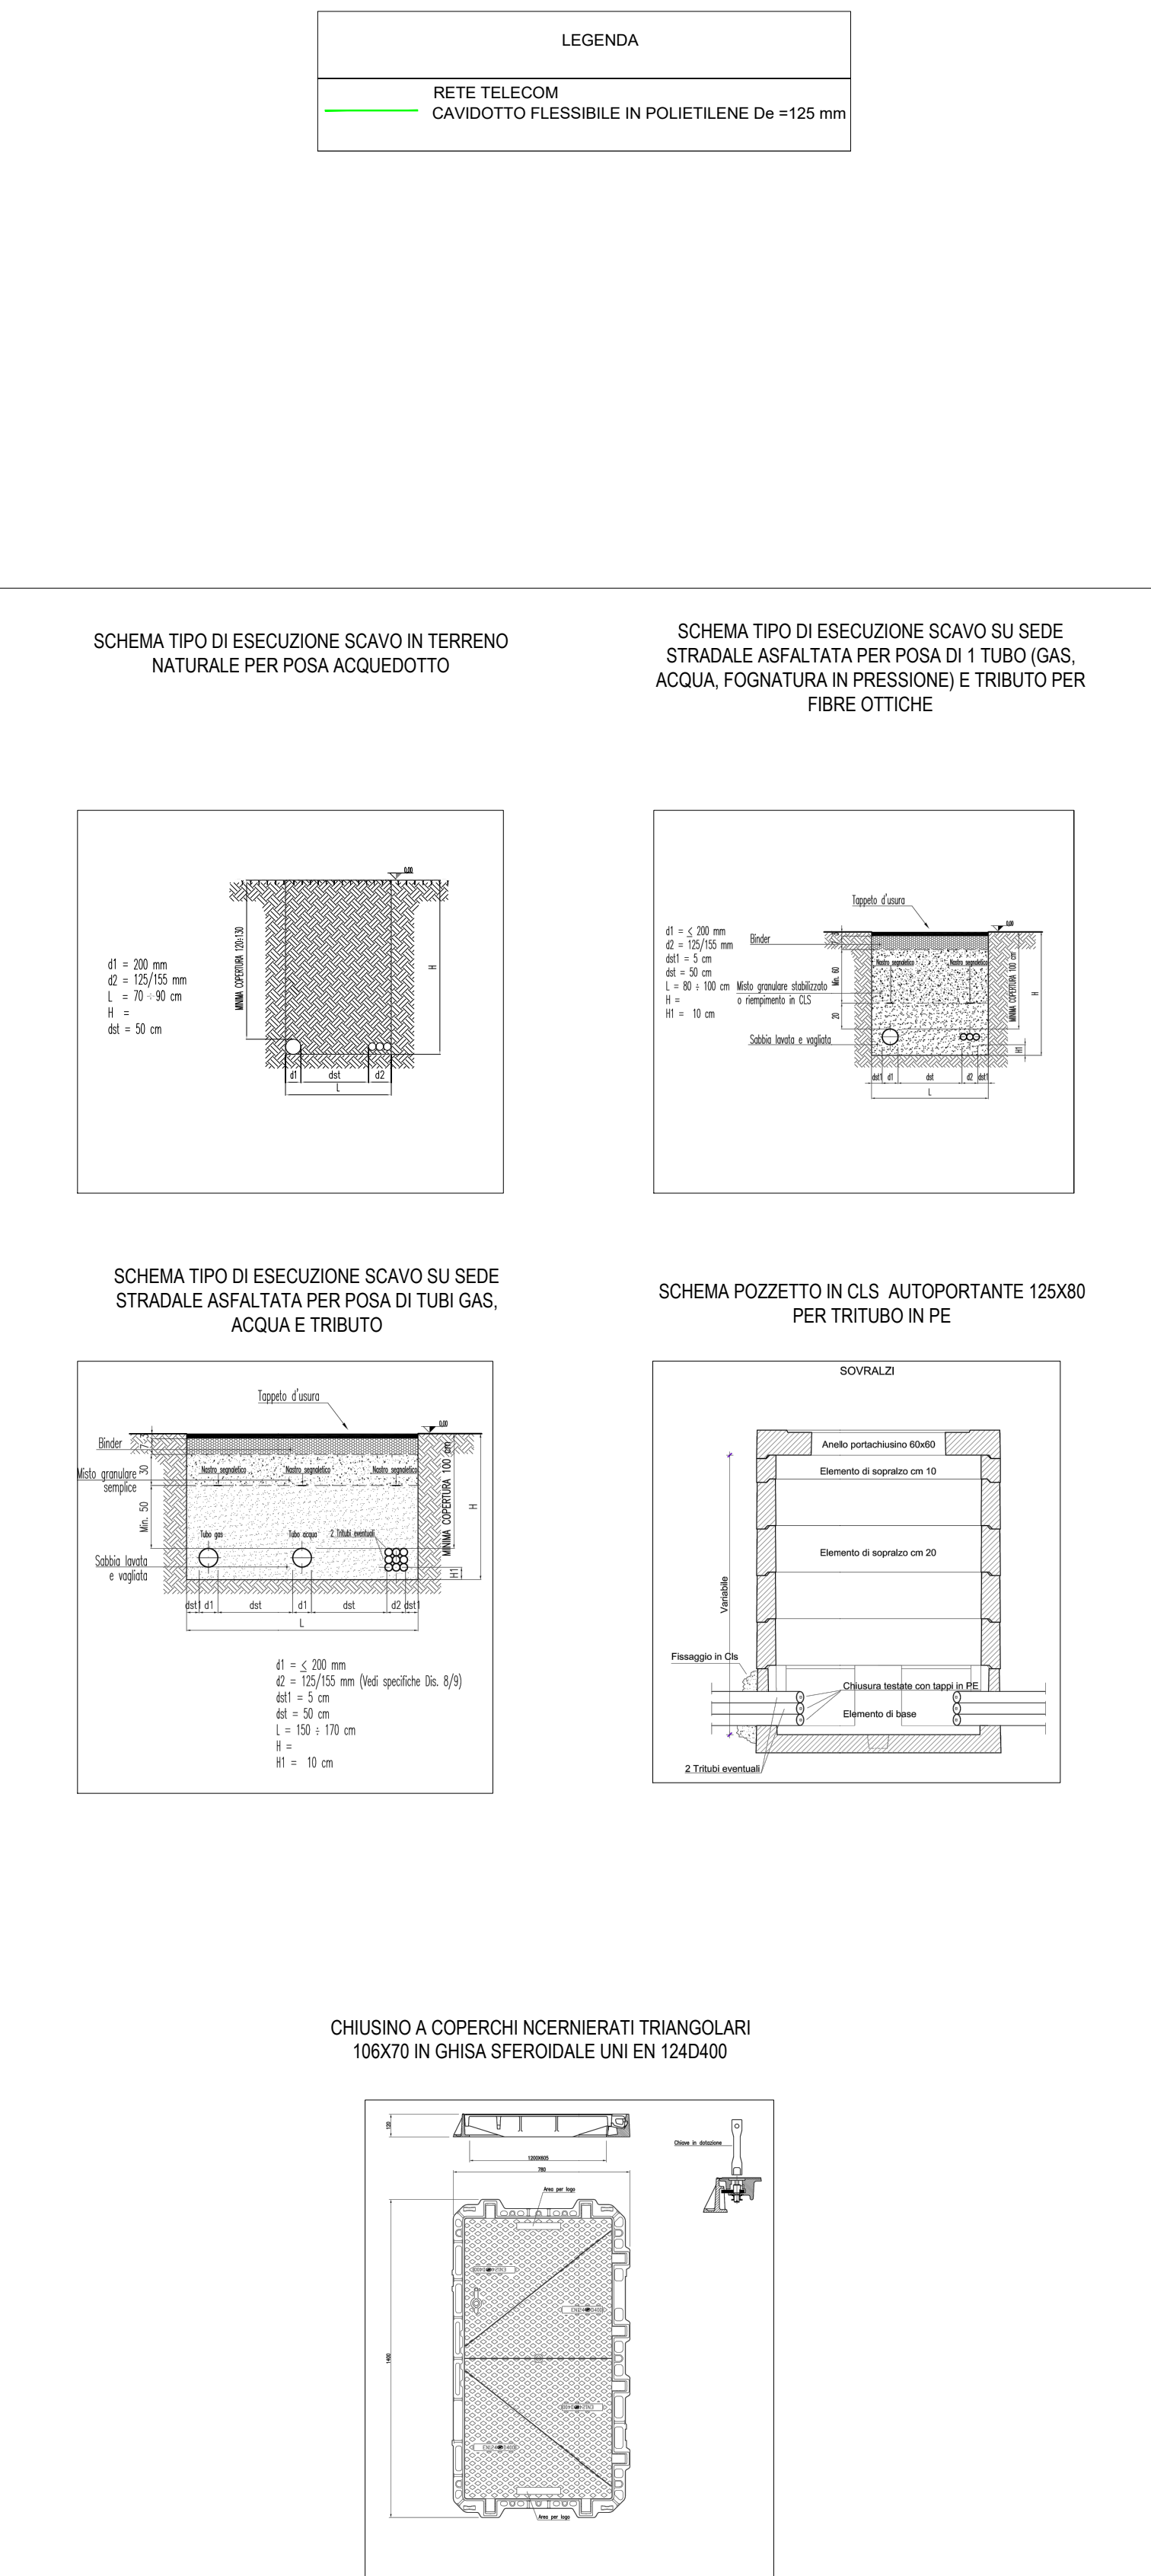

SERVIZIO SANITARIO REGIONALE
EMILIA-ROMAGNA
Azienda Unità Sanitaria Locale di Modena
Azienda Ospedaliero-Università di Modena

Area Operativa Nord – Nuovo Ospedale di Carpi - Accordo di
Programma per il settore degli investimenti sanitari, ai sensi dell'art.20, L. n. 67/88 –
VI fase – DGR 127/2023 Intervento APE 09. Realizzazione del Nuovo Ospedale di Carpi.
CUP J91B20000980006

PROGETTO E COORDINAMENTO GENERALE - Arch. Carlo Santoro PROGETTO ARCHITETTONICO - Conditore Architettura di Emanuele Dionigi e Luca Sandri - Arch. Laura Mazzei PROD. IMPIANTI - Ing. Gabriele Bartolini CONSULENZA ACUSTICA - Ing. Franca Conti CONSULENZA ING. IDRAULICA - Ing. Marco Magagnoli GEOLOGO - Geol. Marco Boccaletti ANALISI AMBIENTALI - SURSA architetti STP soc. coop. PROD. VISIBILTÀ - Ing. Gianpiero Sicchi	IMPIANTI ELETTRICI 5.01 Pianimetria generale - Rete ENEL 1:1000 5.02 Pianimetria generale - Rete illuminazione - Stralzo A 1:500 5.03 Pianimetria generale - Rete illuminazione - Stralzo B+C 1:500 5.04 Pianimetria generale - Rete TELECOM 1:1000 5.05 Abaco dell'illuminazione varie IMPIANTI MECCANICI 6.01 Pianimetria generale - Rete idrica 1:1000 6.02 Pianimetria generale - Rete gas 1:1000 6.03 Pianimetria generale - Rete fognaria 1:500
---	---

ACCORDO OPERATIVO

PLANIMETRIA GENERALE

RETI TELECOM

DIRETTORE GENERALE Dott. Motta Alfa		NEW TELECOM	
R.U.P. Ing. Gaetano Mirto		PIR _____ AJ PROGETTO SF 10.19 SCALA _____ 1:1000	
VERIFICATO _____ VERB. N. _____	REV. 1 DESCRIZIONE _____ 2 DESCRIZIONE _____	REDATTO _____ CO _____ SC _____ _____ CO _____ SC _____	CONTROLLATO _____ CO _____ SC _____ _____ CO _____ SC _____
VALIDATO DAL R.U.P. _____ VERB. N. _____	APPROVATO _____ CO _____ SC _____ _____ CO _____ SC _____		
DIRETTORE DEL S.U.A.T. Ing. Gaetano Mirto			
FILE: POC_PCL_GENERALE_TELECOM_rev02.dwg XREF: path: \\server\informatica\informatica\1\progetti\telecom\di\progetto\di\dwg\AC_CATALANEA_rev01.dwg AC_CATALANEA_rev01.dwg X_Carlogio [X_Carlogio.dwg]			

Servizio Unico Attività Tecniche Via S. Giovanni del Canale, 23 - 41121 MODENA Tel. +39.059.433779 - F. +39.059.396379 info@uni.atc.it - P.E.C. uni@uni.atc.it	Azienda Unita Sanitaria Locale di Modena Sede legale: Via S. Giovanni del Canale, 23 - 41121 MODENA Tel. +39.059.433.111 - Pagine Fax +39.059.433.10637 www.azuni.it
CERTIFICAZIONE UNI EN ISO 9001:2015 Pag. N. 1719323-2023 PER: GESTIONE TECNICA E AMMINISTRATIVA DI ATTIVITÀ MEDICALE, ASSISTENZA SUPPORTATA DA SERVIZIO INFORMATICO INTEGRATO, NELLE FASI DI PROGRAMMAZIONE, PROTEZIONE, AFFIDABILITÀ, ORDINE E COLLAUDO DEI LAVORI E SUPERFEGIONE, GESTIONE DELLA TECNICA DI PROTEZIONE, VALUTAZIONE DEI PROGETTI	Azienda Ospedaliero-Universitaria di Modena Sede legale: Via del Pizzini, 7 - 41121 MODENA Tel. +39.059.211.2111 - Pagine Fax +39.059.211.43200 www.azum.it