


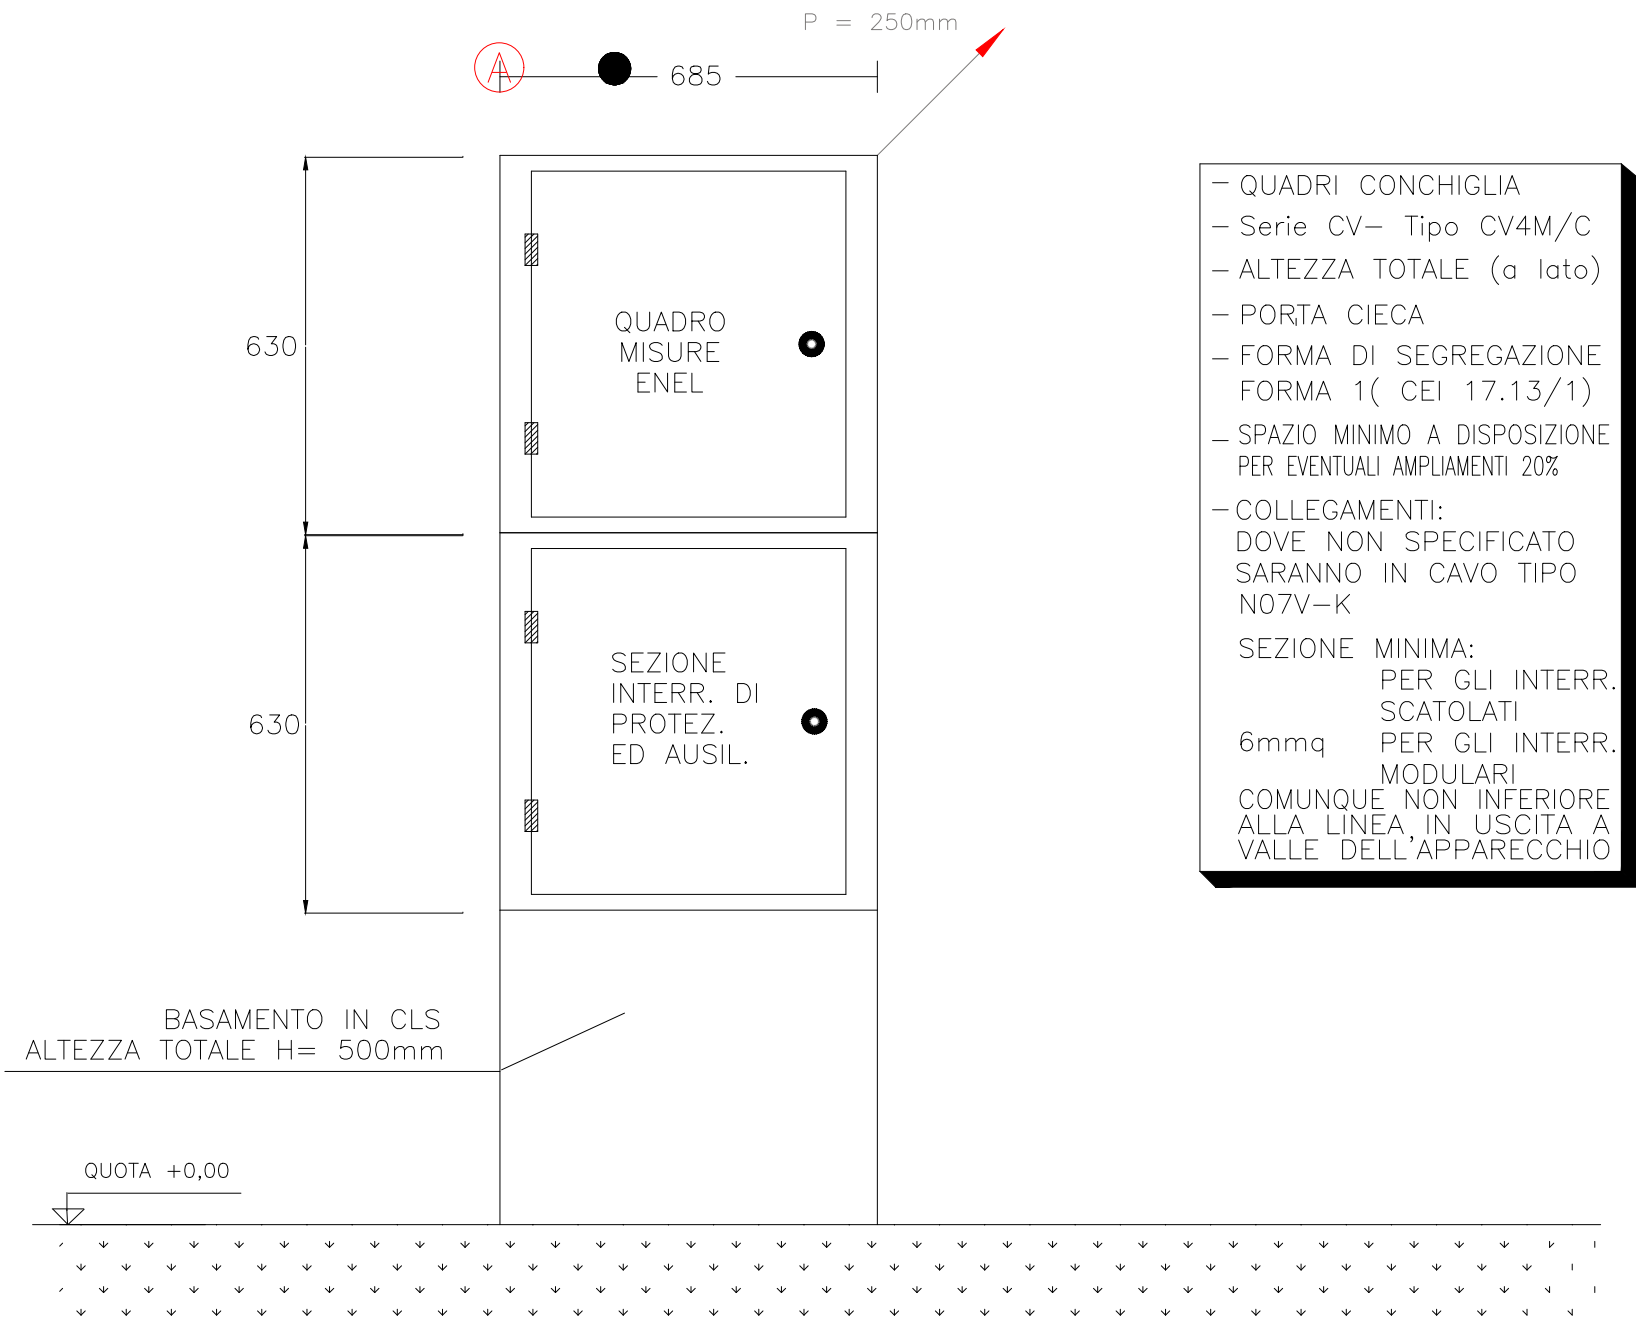
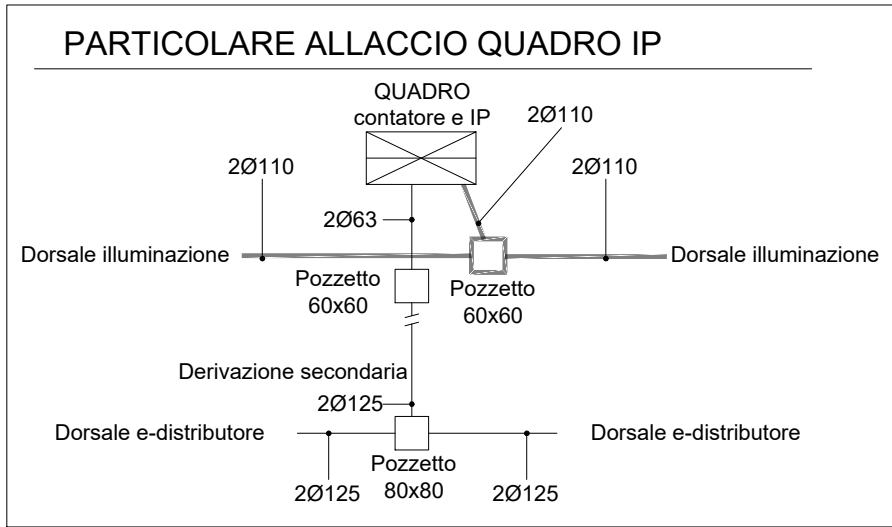
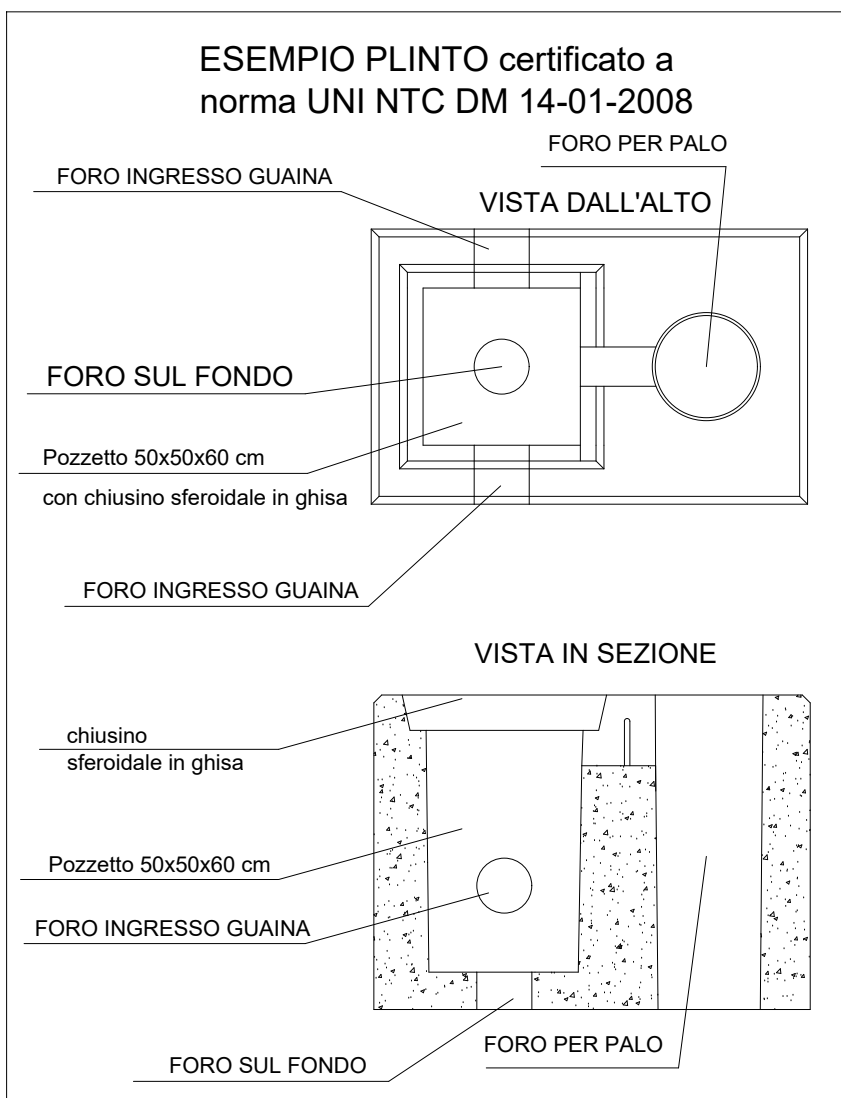


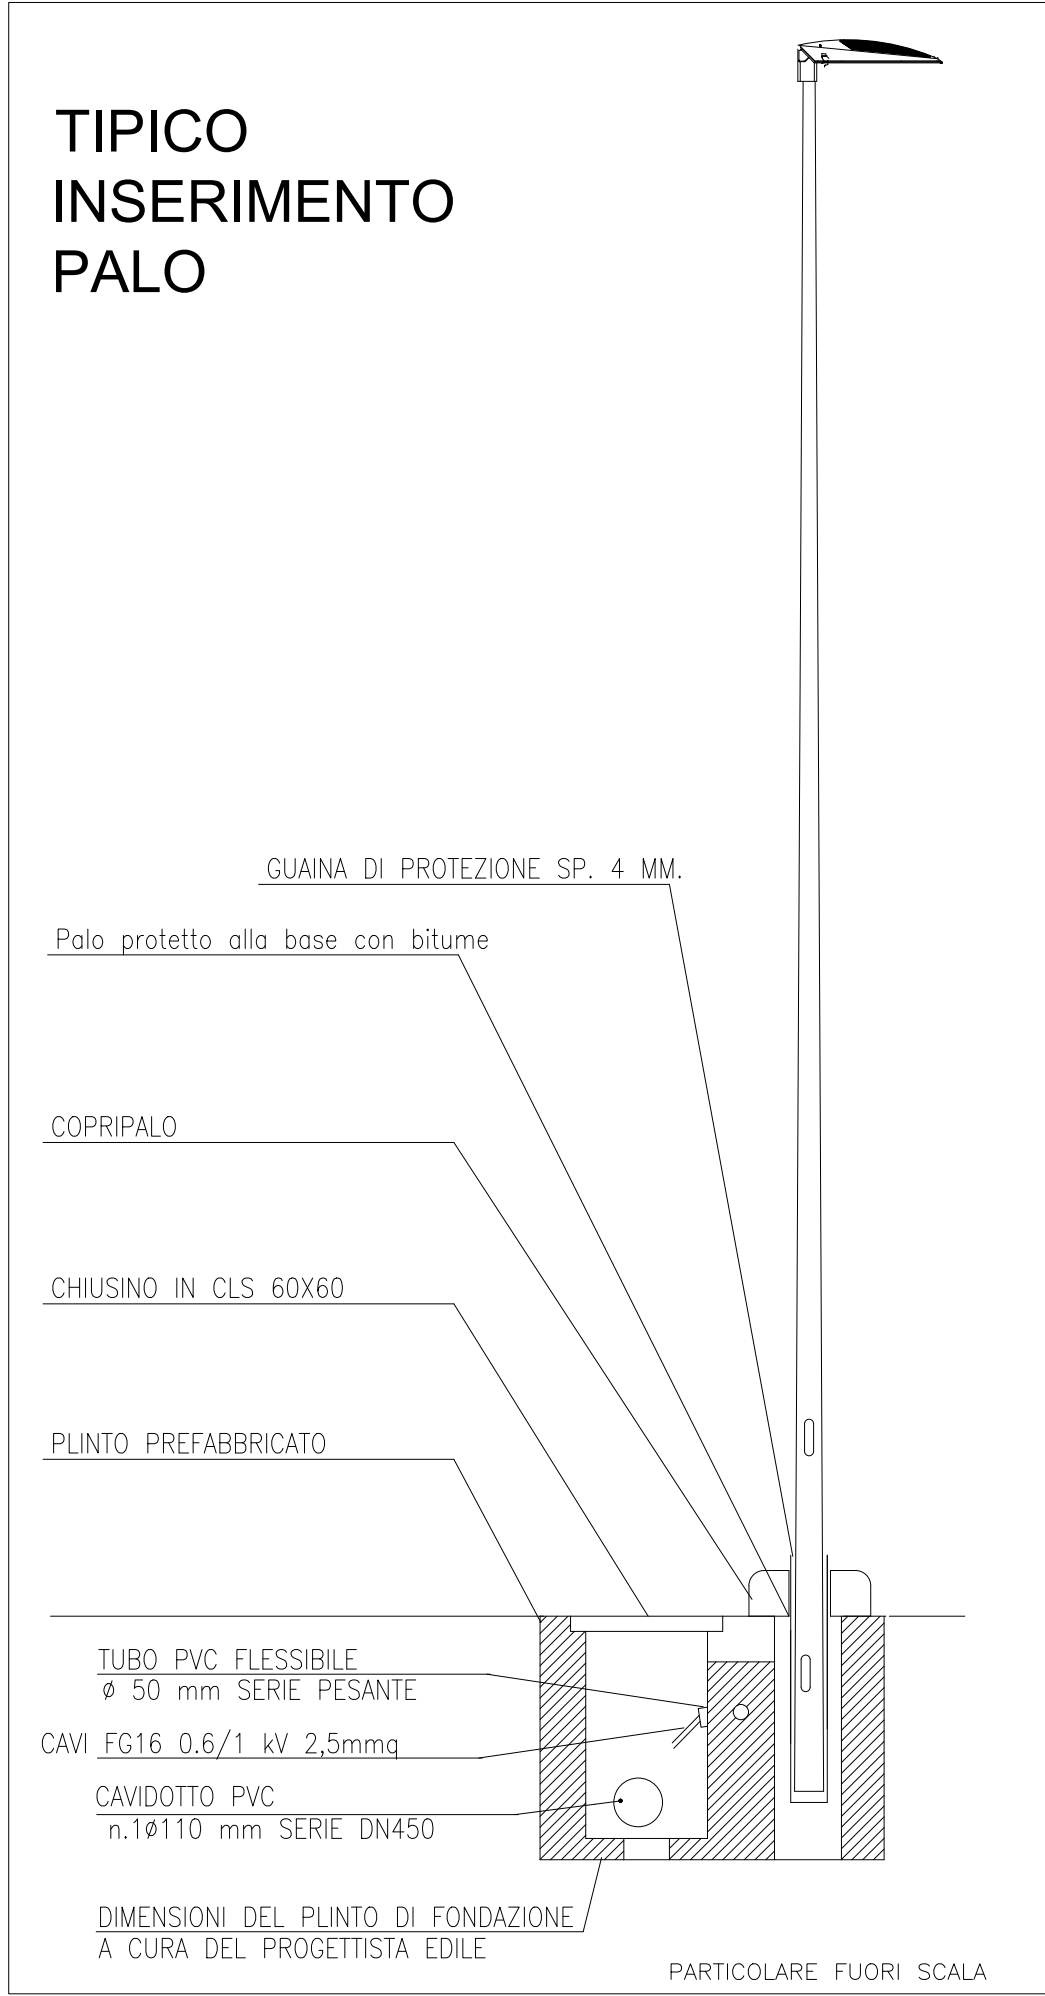





Posa di tubazione in terreno

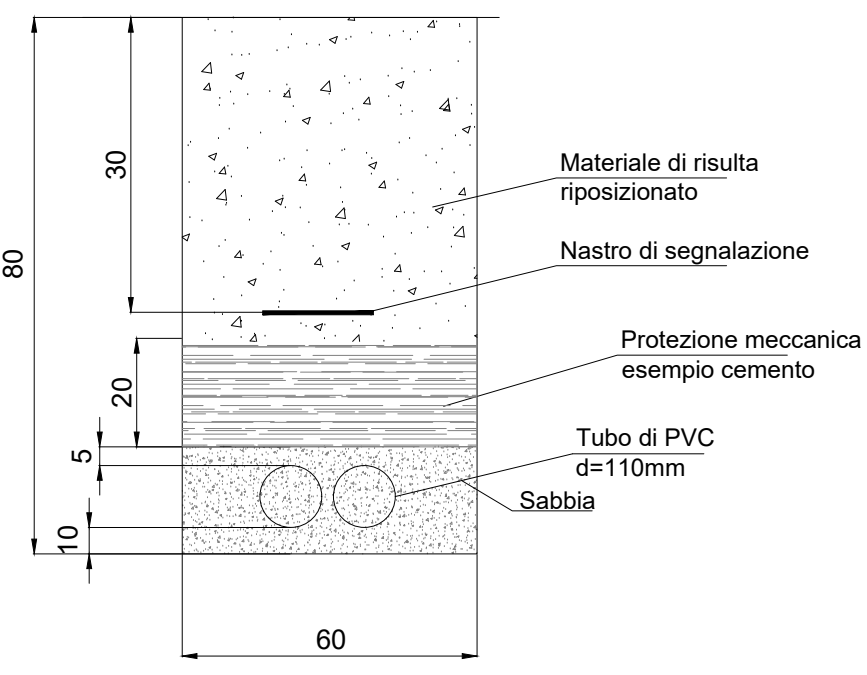

Posa di tubazione su strada

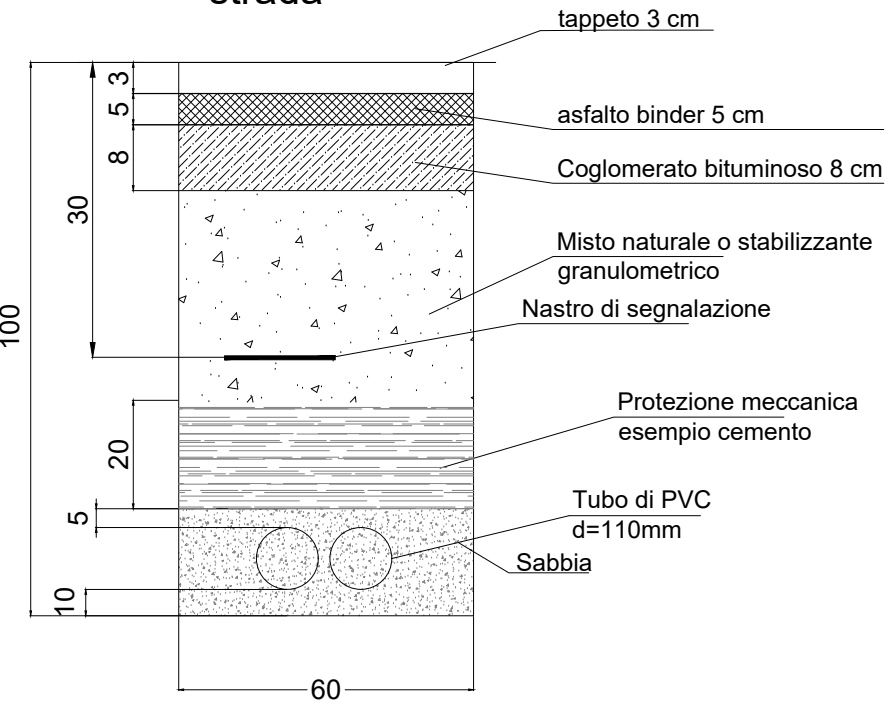

ABACO ILLUMINAZIONE

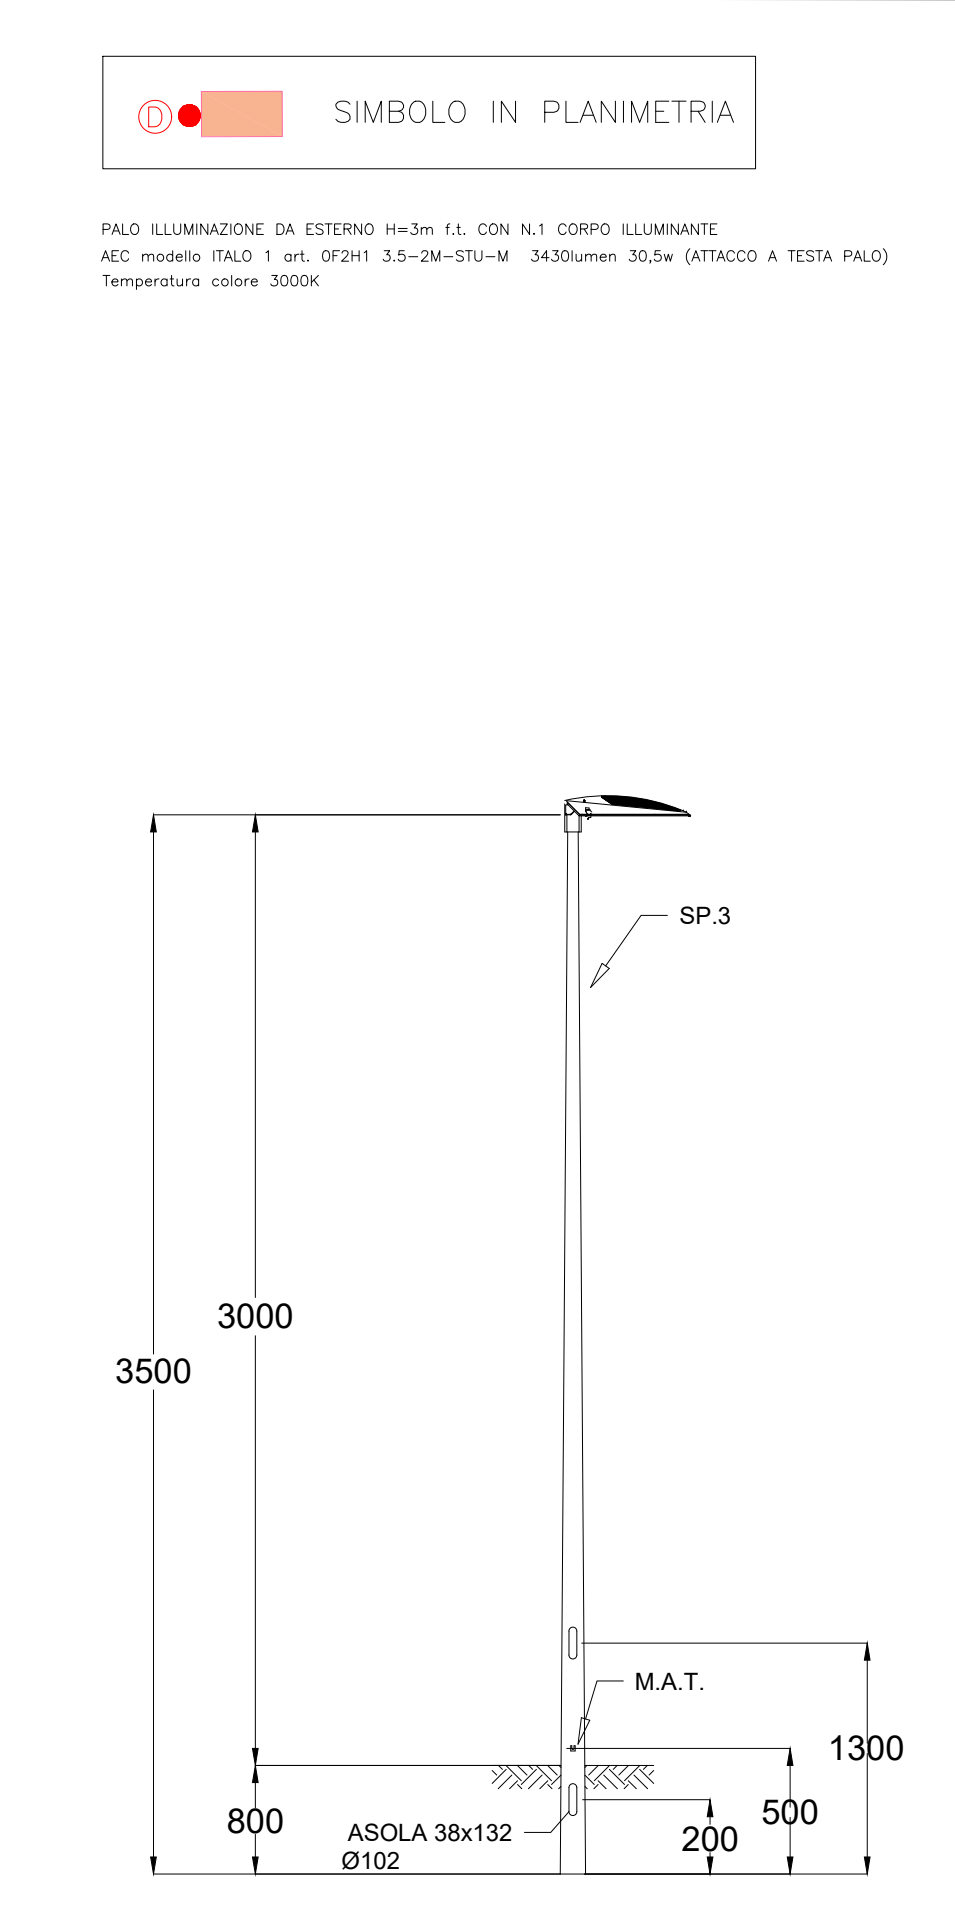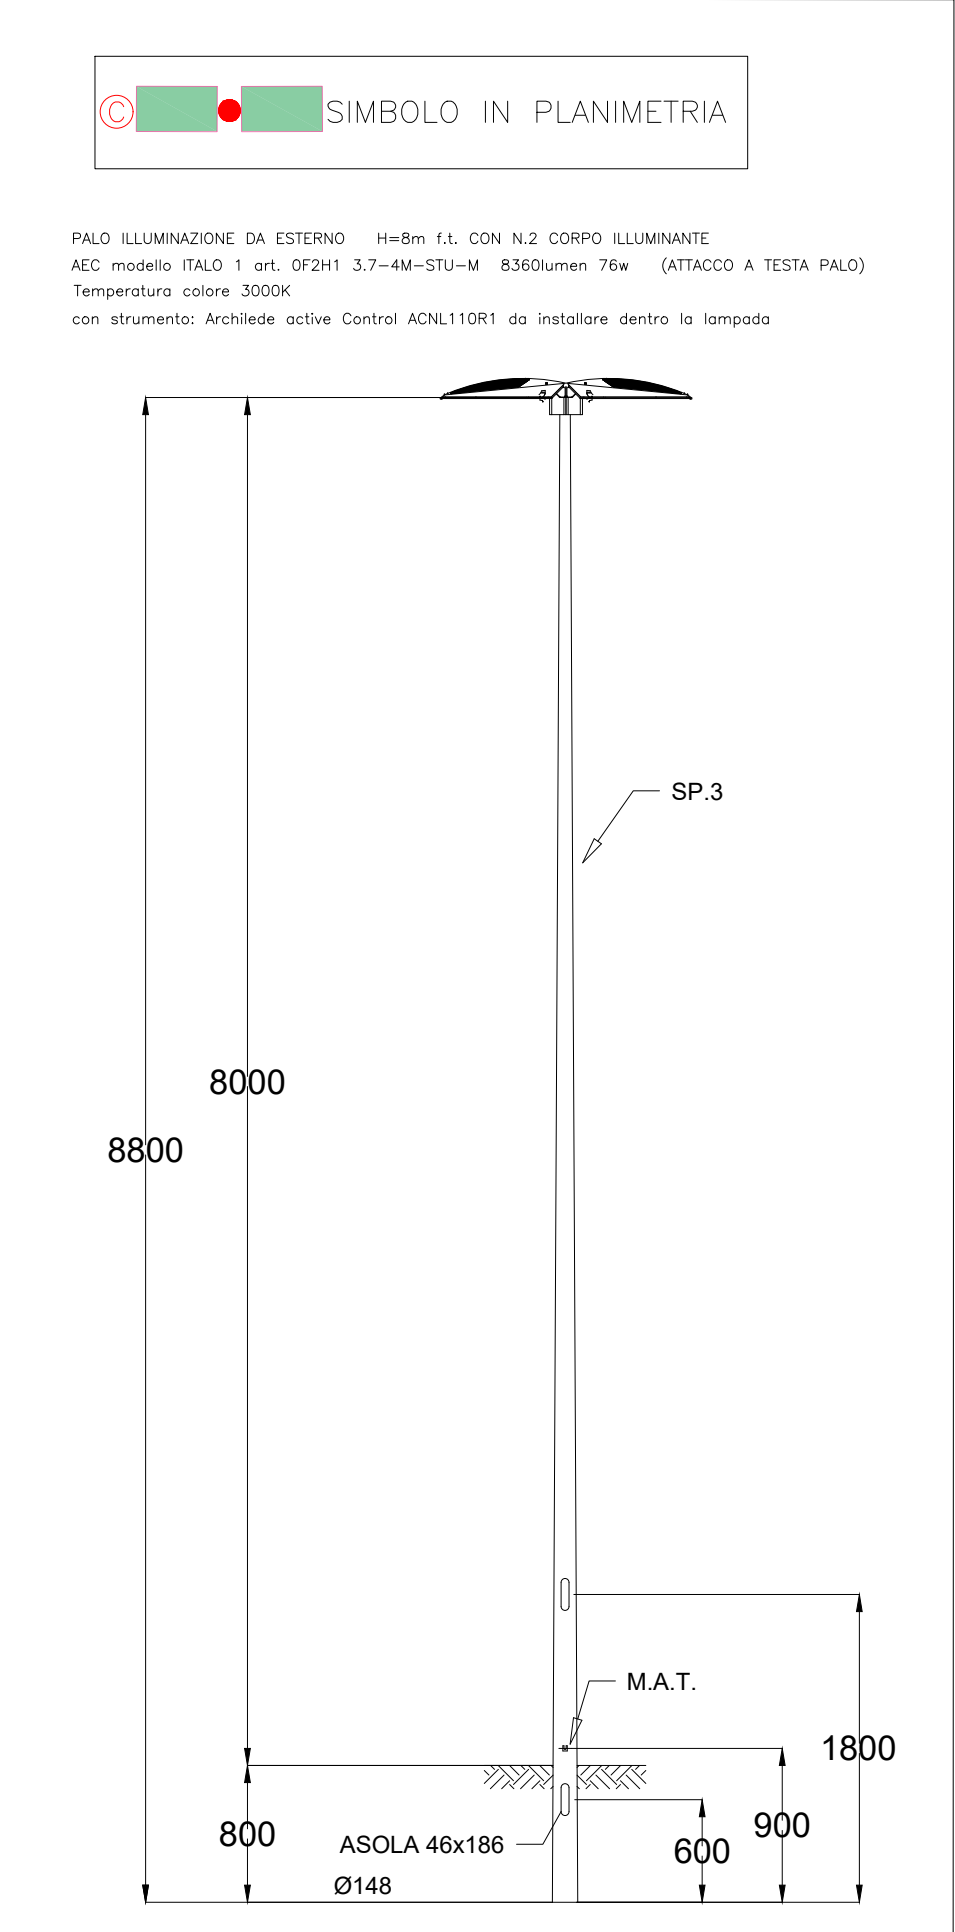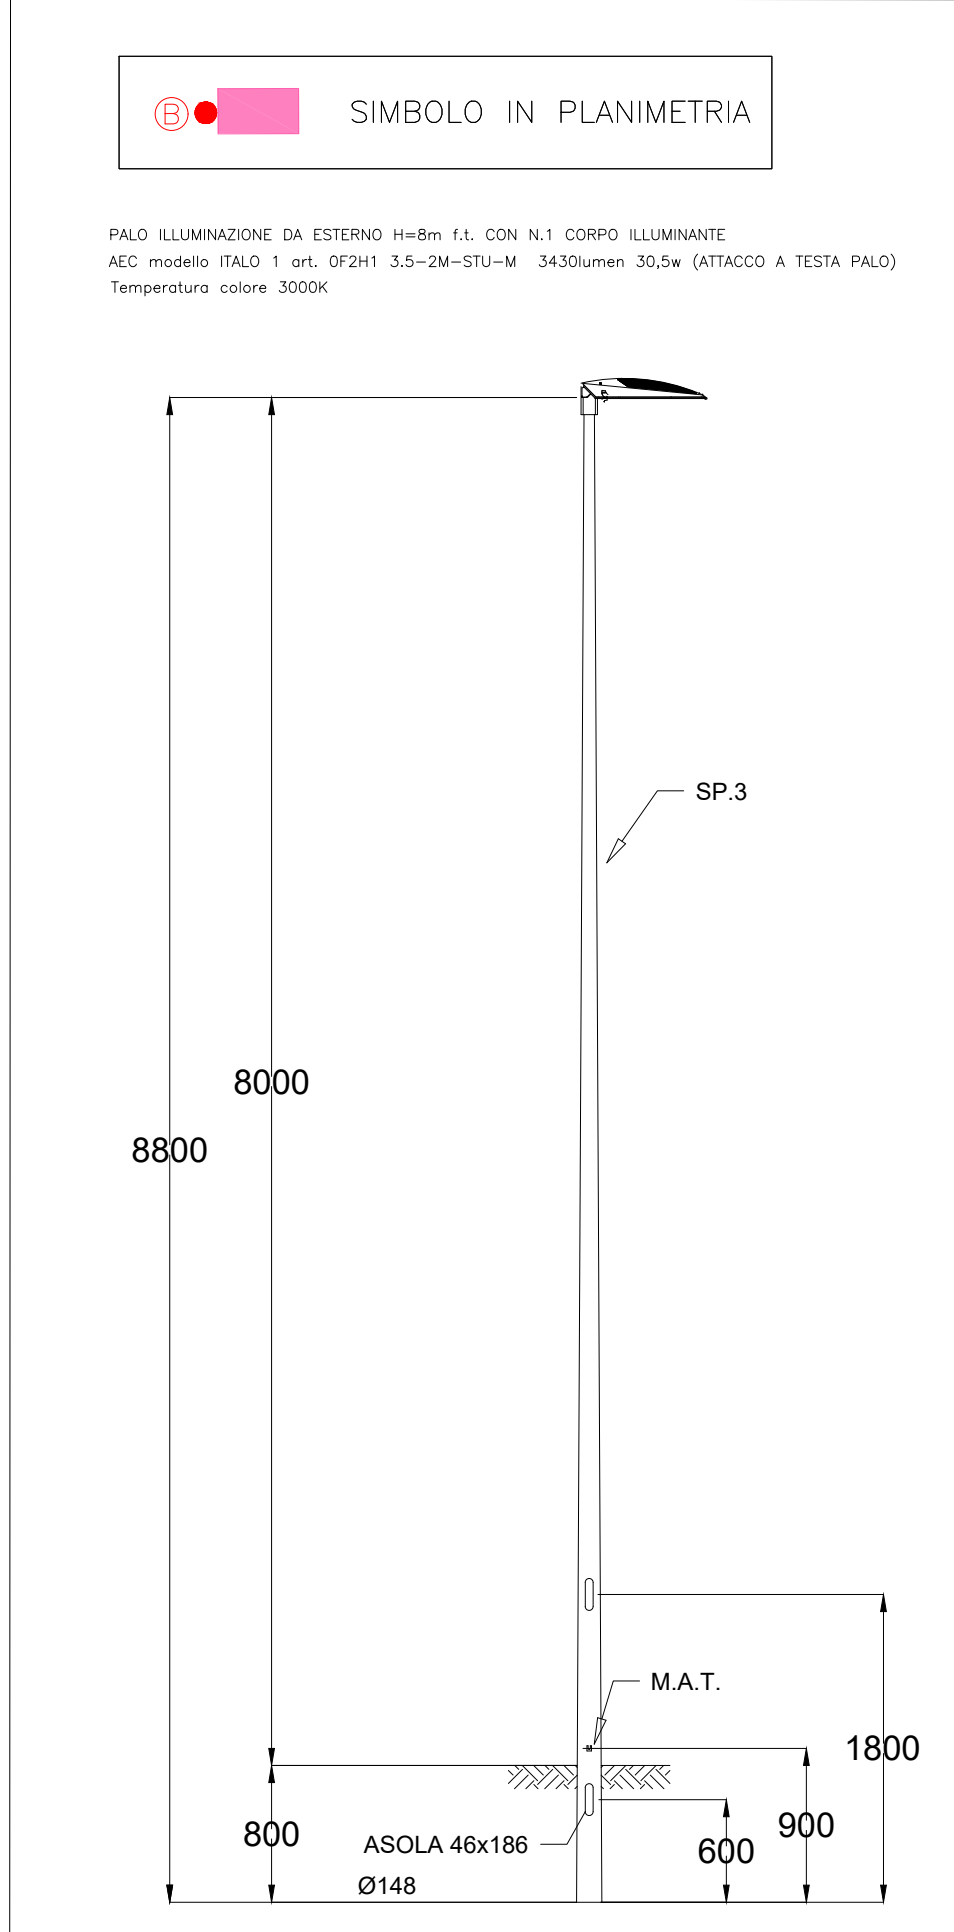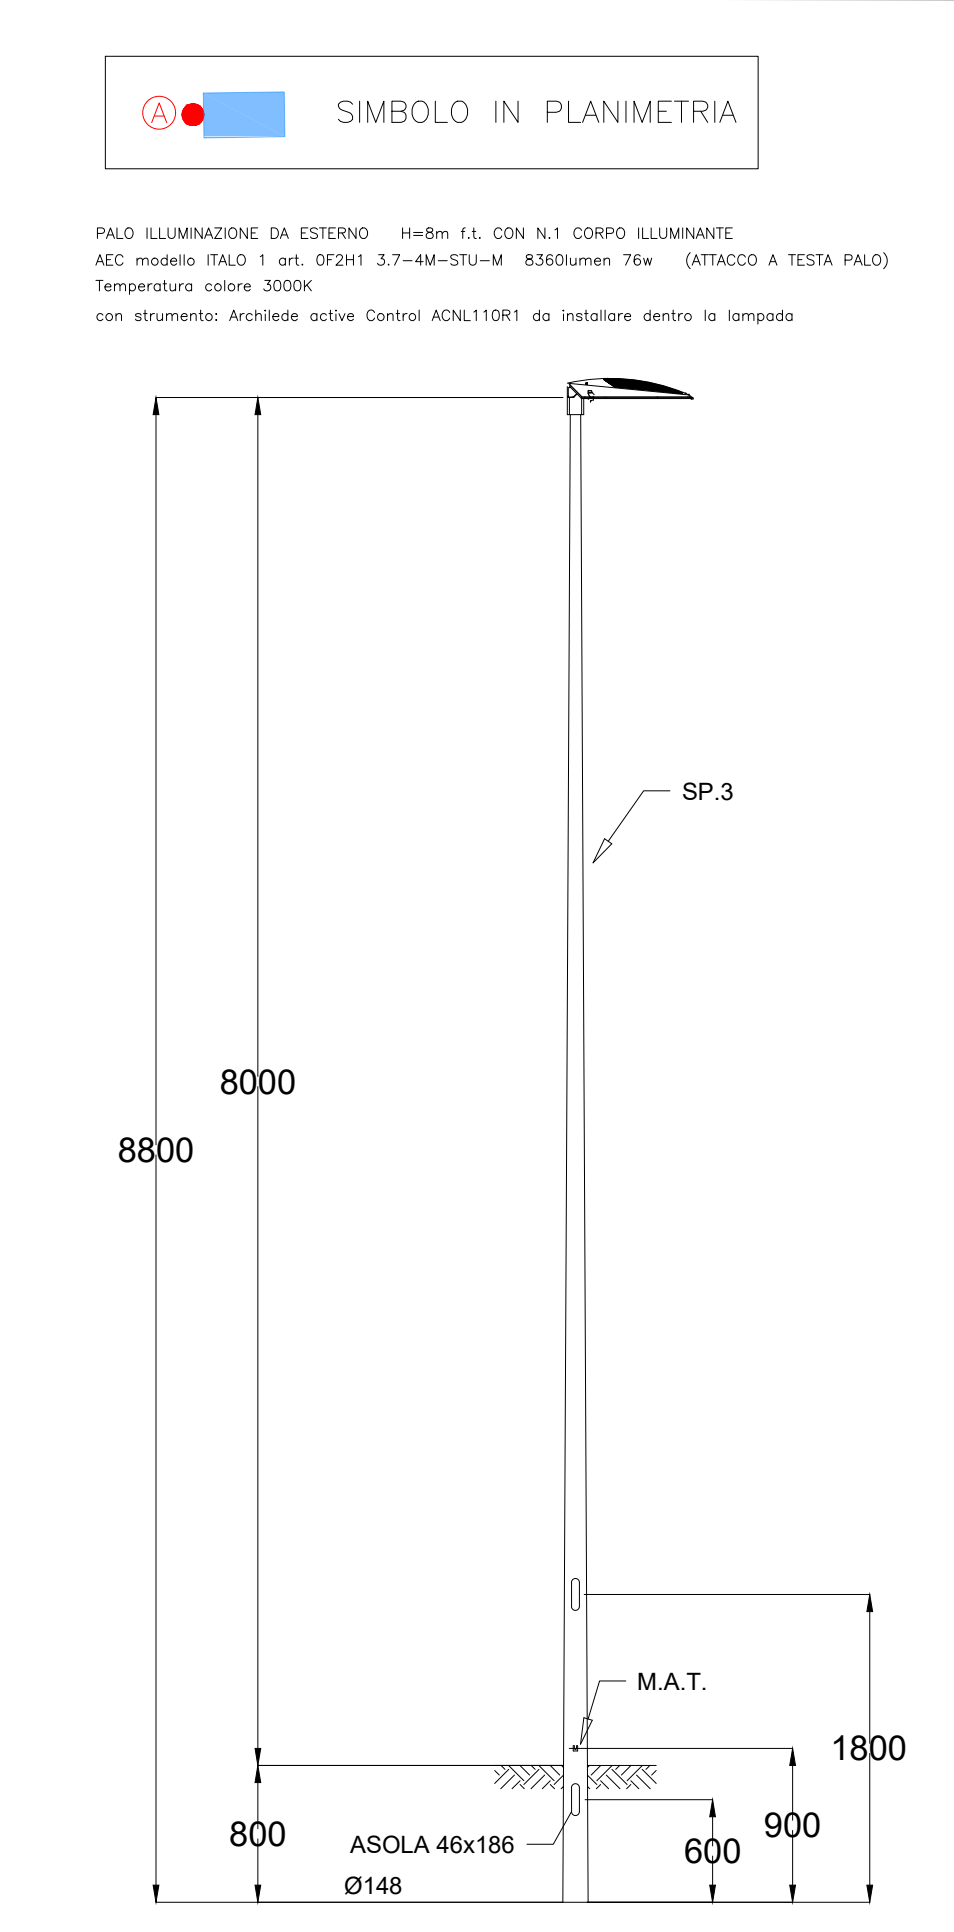

SERVIZIO SANITARIO REGIONALE EMILIA-ROMAGNA
Azienda Unità Sanitaria Locale di Modena
Azienda Ospedaliero-Università di Modena

Area Operativa Nord – Nuovo Ospedale di Carpi - Accordo di Programma per il settore degli investimenti sanitari, ai sensi dell'art.20, L. n. 67/88 – VI fase – DGR 127/2023 Intervento APE 09. Realizzazione del Nuovo Ospedale di Carpi. CUP J91B20000980006

PROGETTO E COORDINAMENTO GENERALE
- Arch. Carlo Santacroce

PROGETTO ARCHITETTONICO
- Cotroluce Architettura di Emanuele Dionigi e Luca Sandri
- Arch. Laura Mazzei

PROG. IMPIANTI
- Ing. Gabriele Raffellini

CONSULENTE ACUSTICA
- Ing. Franca Conti

CONSULENTE ING.IDRAULICA
- Ing. Marco Maglionico

GEOLOGO
- Geol. Marco Boccaletti

ANALISI AMBIENTALI
- SUMs architects STP soc. coop.

PROG. VIABILITA'
- Ing. Giampaolo Sticchi

ARCHEOLOGO
- Athena Cooperativa Archeologica

AGRONOMO
- Dott. Filippo de Vigili

ESPROPRI / CATASTO
- Geom. Maurizio Florini

IMPIANTI ELETTRICI

5.01	Planimetria generale - Rete ENEL	1:1000
5.02	Planimetria generale - Rete illuminazione - Stralcio A	1:500
5.03	Planimetria generale - Rete illuminazione - Stralcio B+C	1:500
5.04	Planimetria generale - Rete TELECOM	1:1000
5.05	Abaco dell' illuminazione	varie

IMPIANTI MECCANICI

6.01	Planimetria generale - Rete idrica	1:1000
6.02	Planimetria generale - Rete gas	1:1000
6.03	Planimetria generale - Rete fognaria	1:500

ACCORDO OPERATIVO

ABACO DELL'ILLUMINAZIONE

DIRETTORE GENERALE
Dott. Mattia Altini

R.U.P.
Ing. Gaetano Miro

VERIFICATO
IL..... VERB. N.....

VALIDATO DAL R.U.P.
IL..... VERB. N.....

DIRETTORE DEL S.U.A.T.
Ing. Gaetano Miro

PTR
AJ PROGETTO **SF 10.19** SCALA -

REV.	DESCRIZIONE	REDATTO	CONTROLLATO	APPROVATO	DATA
0	EMISSIONE	CG	SC	GR	05-2025
1	EMISSIONE	CG	SC	GR	07-2025
2					

FILE
POC_PL_GENERALE_Illuminazione_rev05.dwg
XREF

5.05

Servizio Unico Attività Tecniche
Via S. Giovanni del Cantone, 23 - 41121 MODENA
T. +39 059 430710 - F. +39 059 396797
sat@asul.mo.it - P.E.C. asulmo@pec.asul.mo.it

Azienda Unità Sanitaria Locale di Modena
Sede legale: Via S. Giovanni del Cantone, 23 - 41121 MODENA
T. +39 059 435.111 - Partita IVA 02241850367
www.asul.mo.it

Azienda Ospedaliero-Universitaria di Modena
Sede legale: Via del Pozzo, 71 - 41124 MODENA
T. +39 059 422.2111 - Partita IVA 02241740360
www.asu.mo.it

Questo documento è di proprietà dell' A.U.S.L. di Modena e non può essere riprodotto, anche parzialmente, senza autorizzazione.