


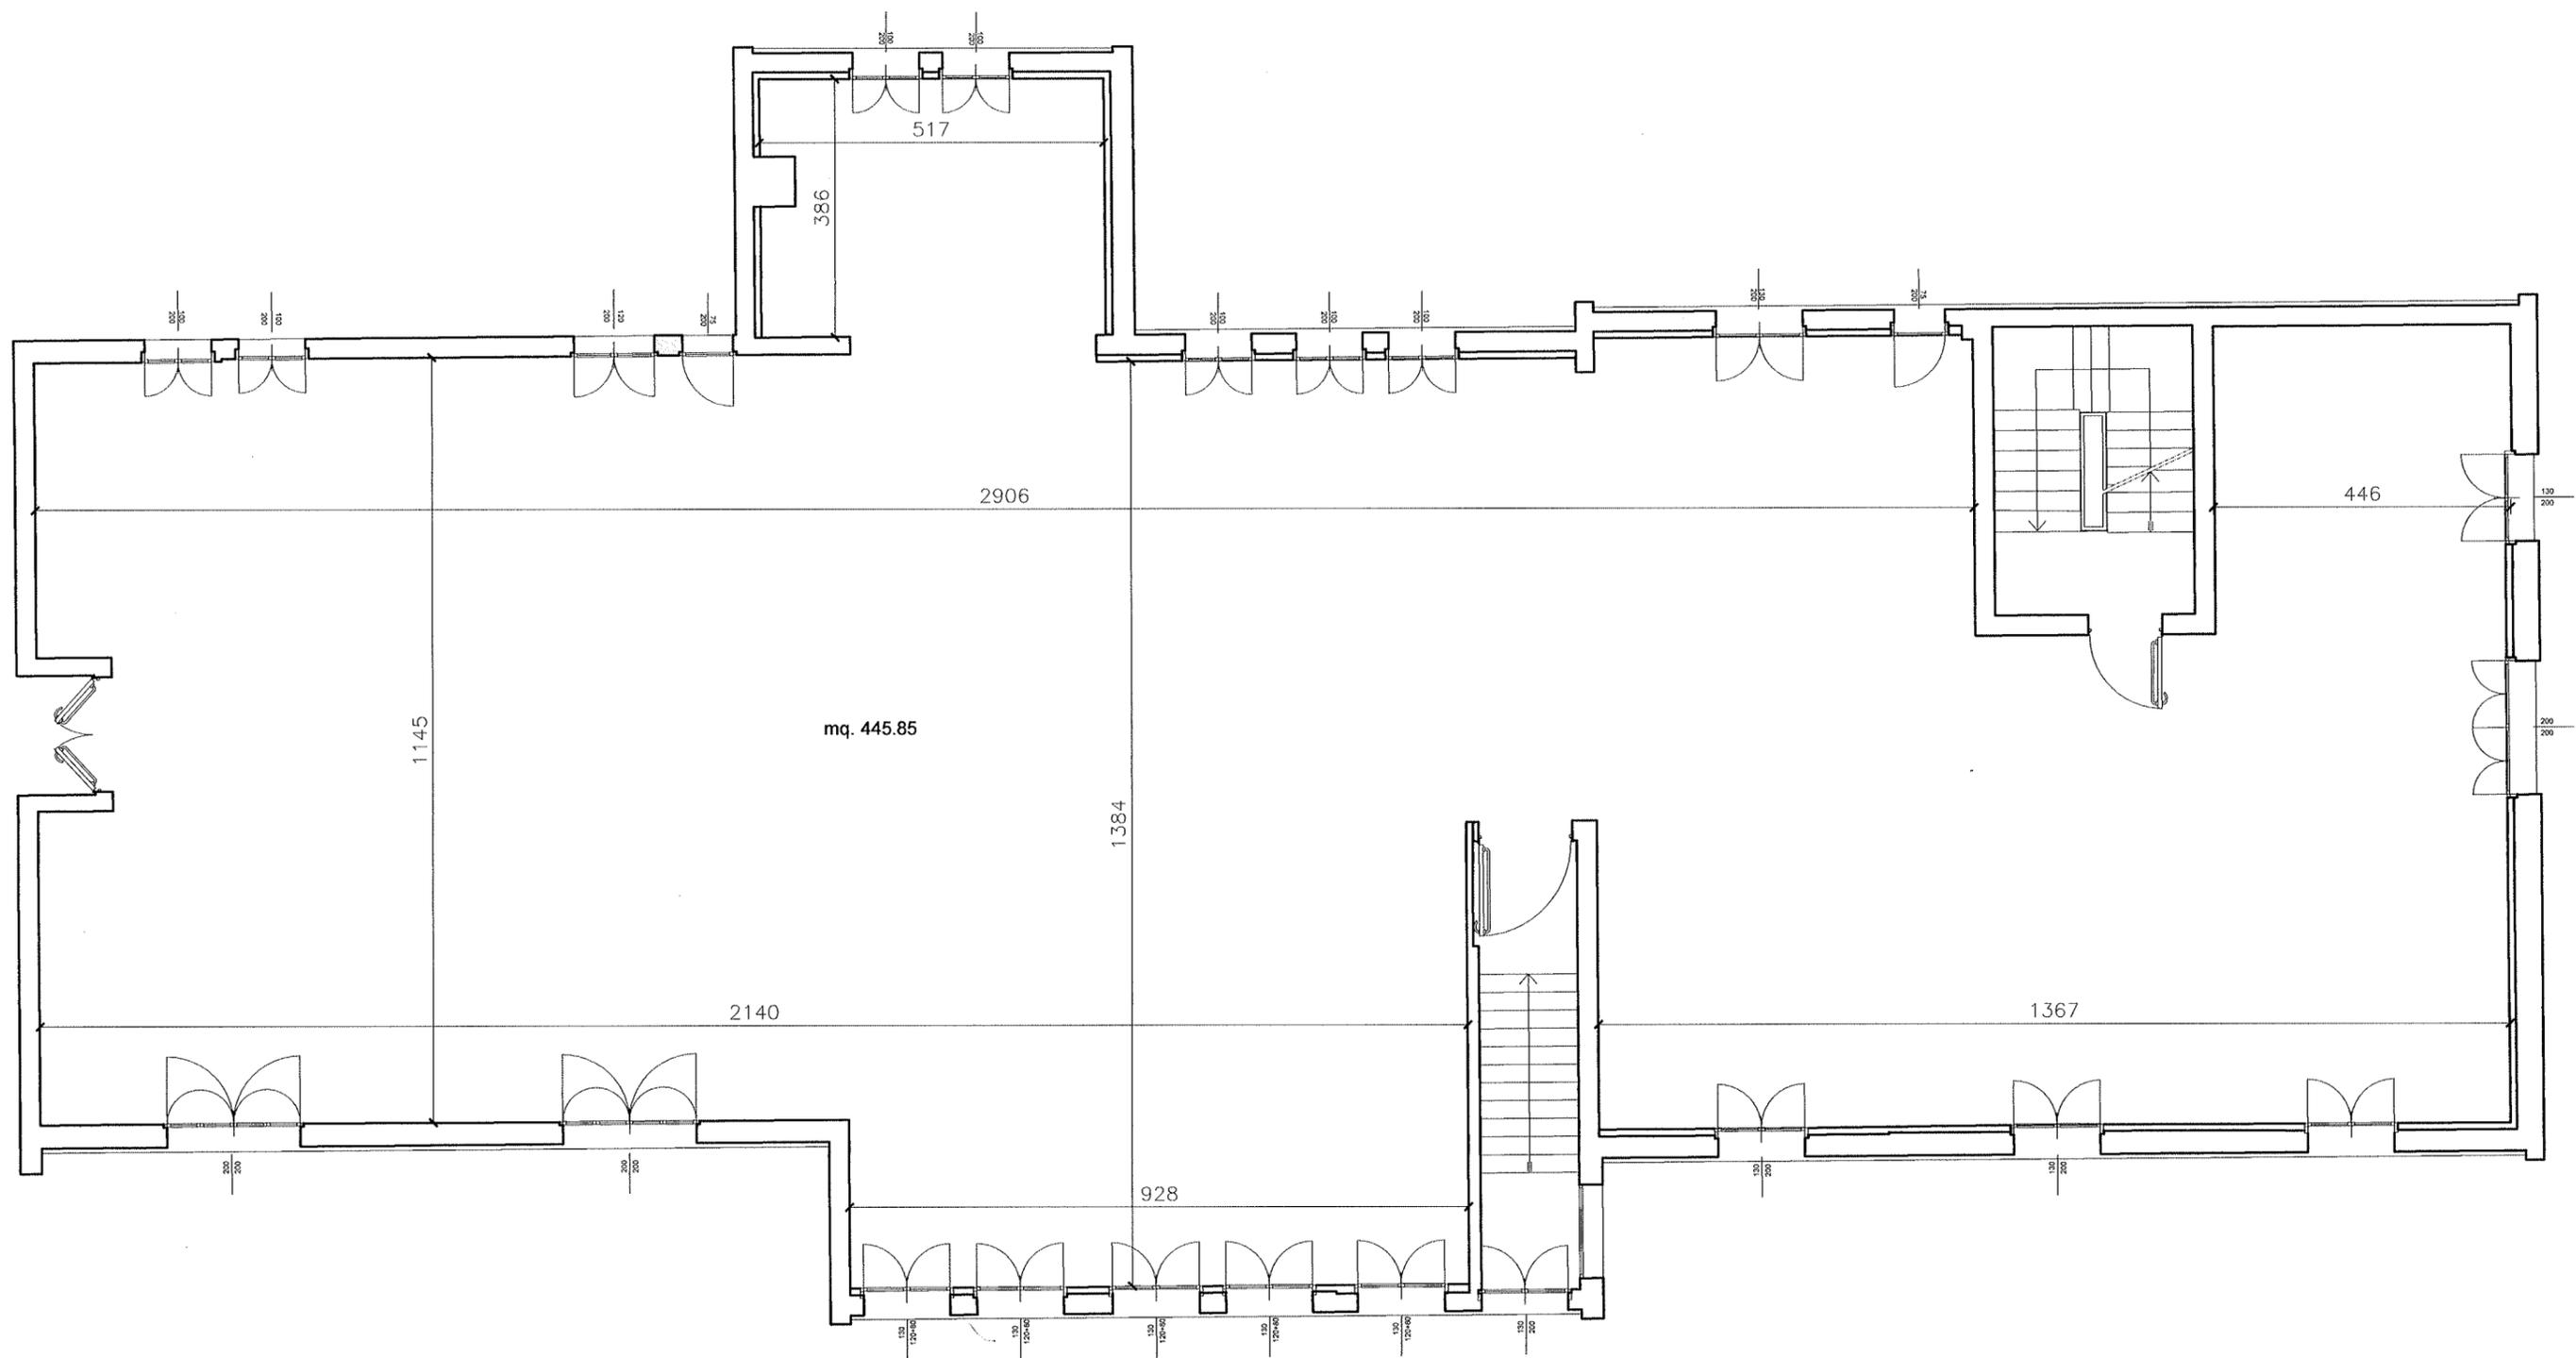

PROVA 1

1:100



Domanda prova pratica n. 1



Il candidato dovrà, basandosi sull'elaborato grafico allegato, ipotizzare per la ristrutturazione dell'area radiologica dotata di RX, TAC e RMN di una Casa della Comunità, la distribuzione interna, lo sviluppo di percorsi e l'eventuale relazione con il contesto.

Il candidato dovrà porre particolare attenzione agli aspetti impiantistici/strutturali ed autorizzativi.

Colma Crede