

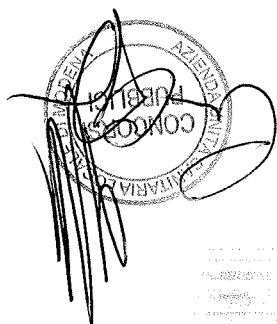


1:200

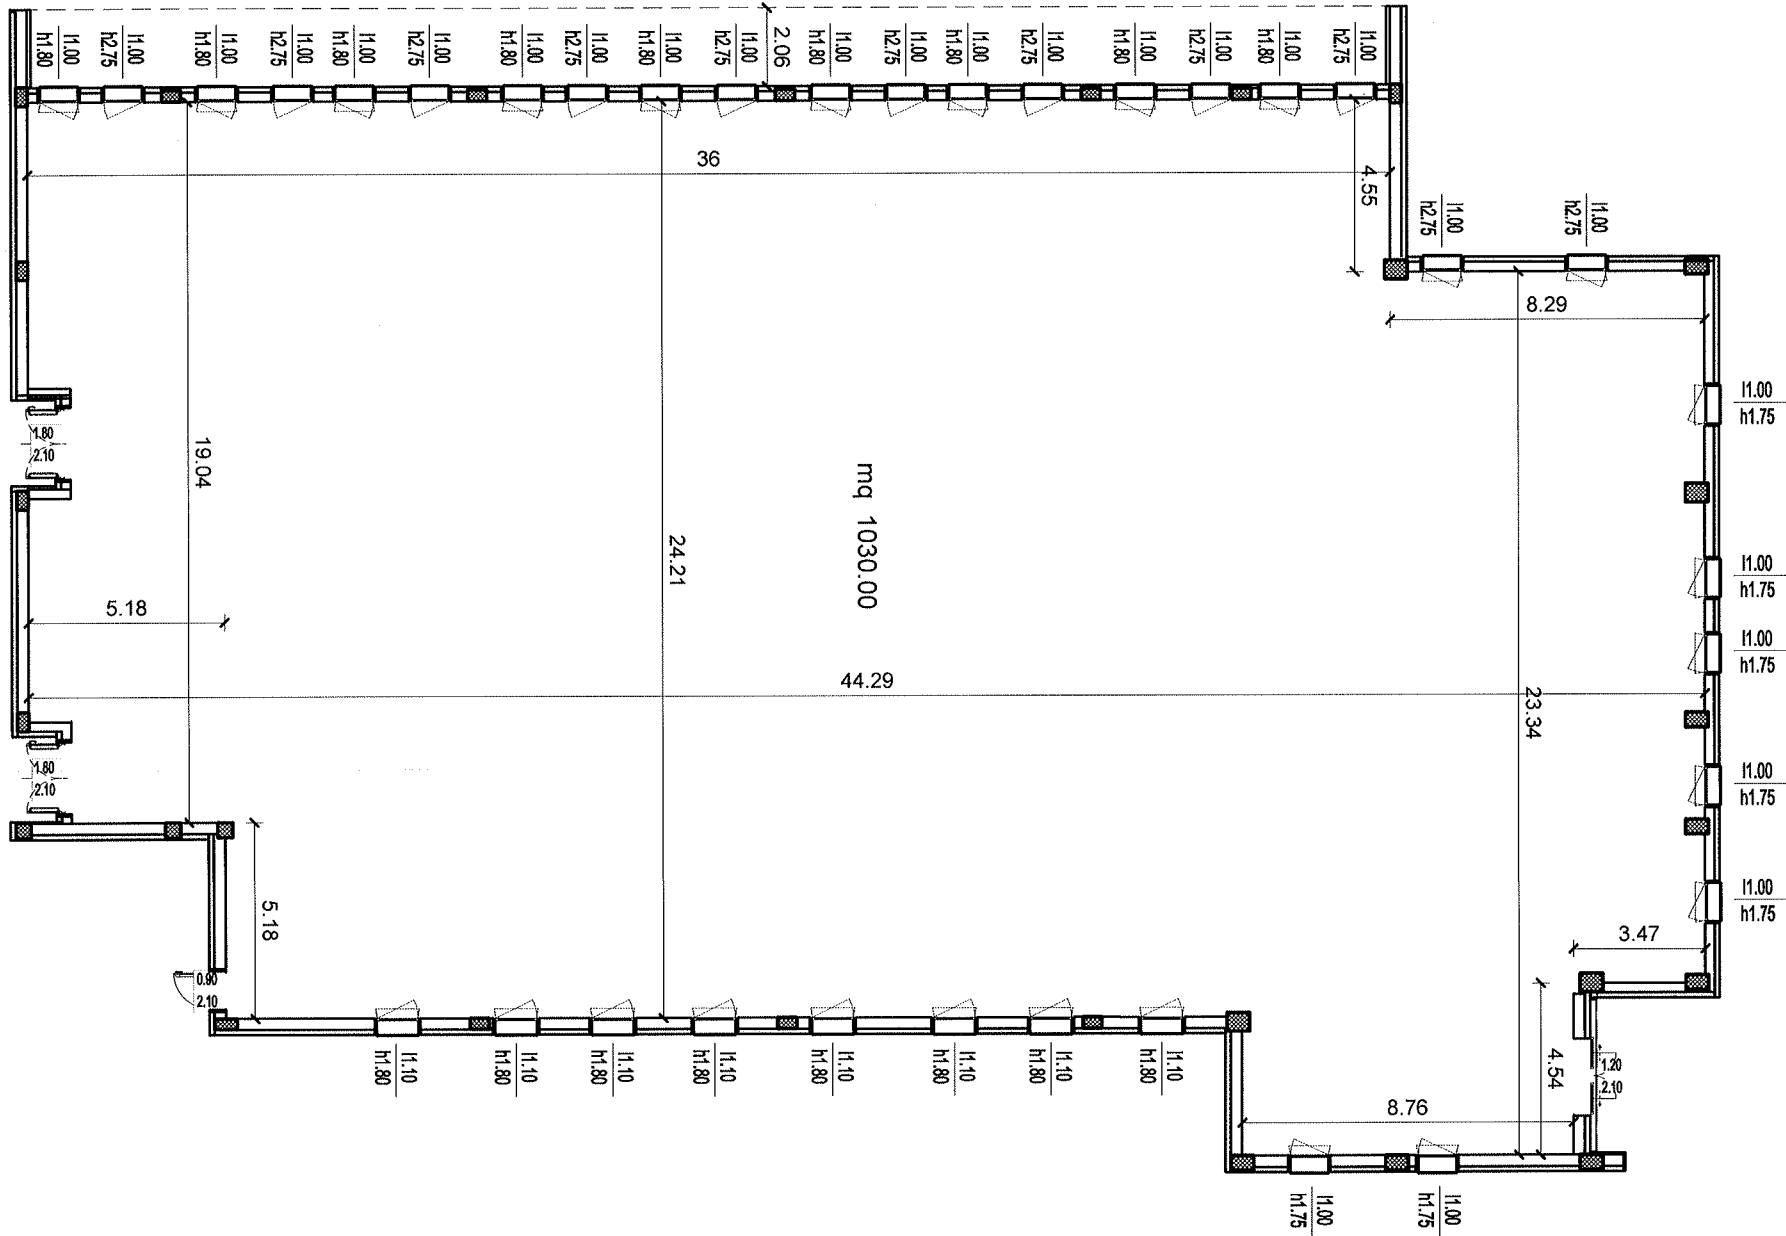

Domanda prova pratica n. 3

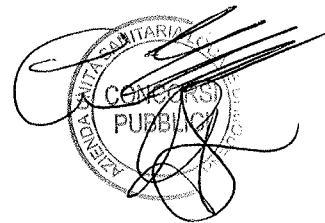

Il candidato dovrà, basandosi sull'elaborato grafico allegato, ipotizzare la realizzazione di un nuovo Ospedale di Comunità da 15 PL, illustrando la distribuzione interna, lo sviluppo di percorsi e l'eventuale relazione con il contesto.

Il candidato dovrà porre particolare attenzione agli aspetti impiantistici/strutturali ed autorizzativi.