


PROVA scritta N. 1

Dato l'elaborato grafico relativo ad un reparto ospedaliero di degenza, il candidato descriva gli elementi utili, secondo le ipotesi assunte, per una corretta progettazione degli impianti elettrici e speciali secondo la normativa vigente.

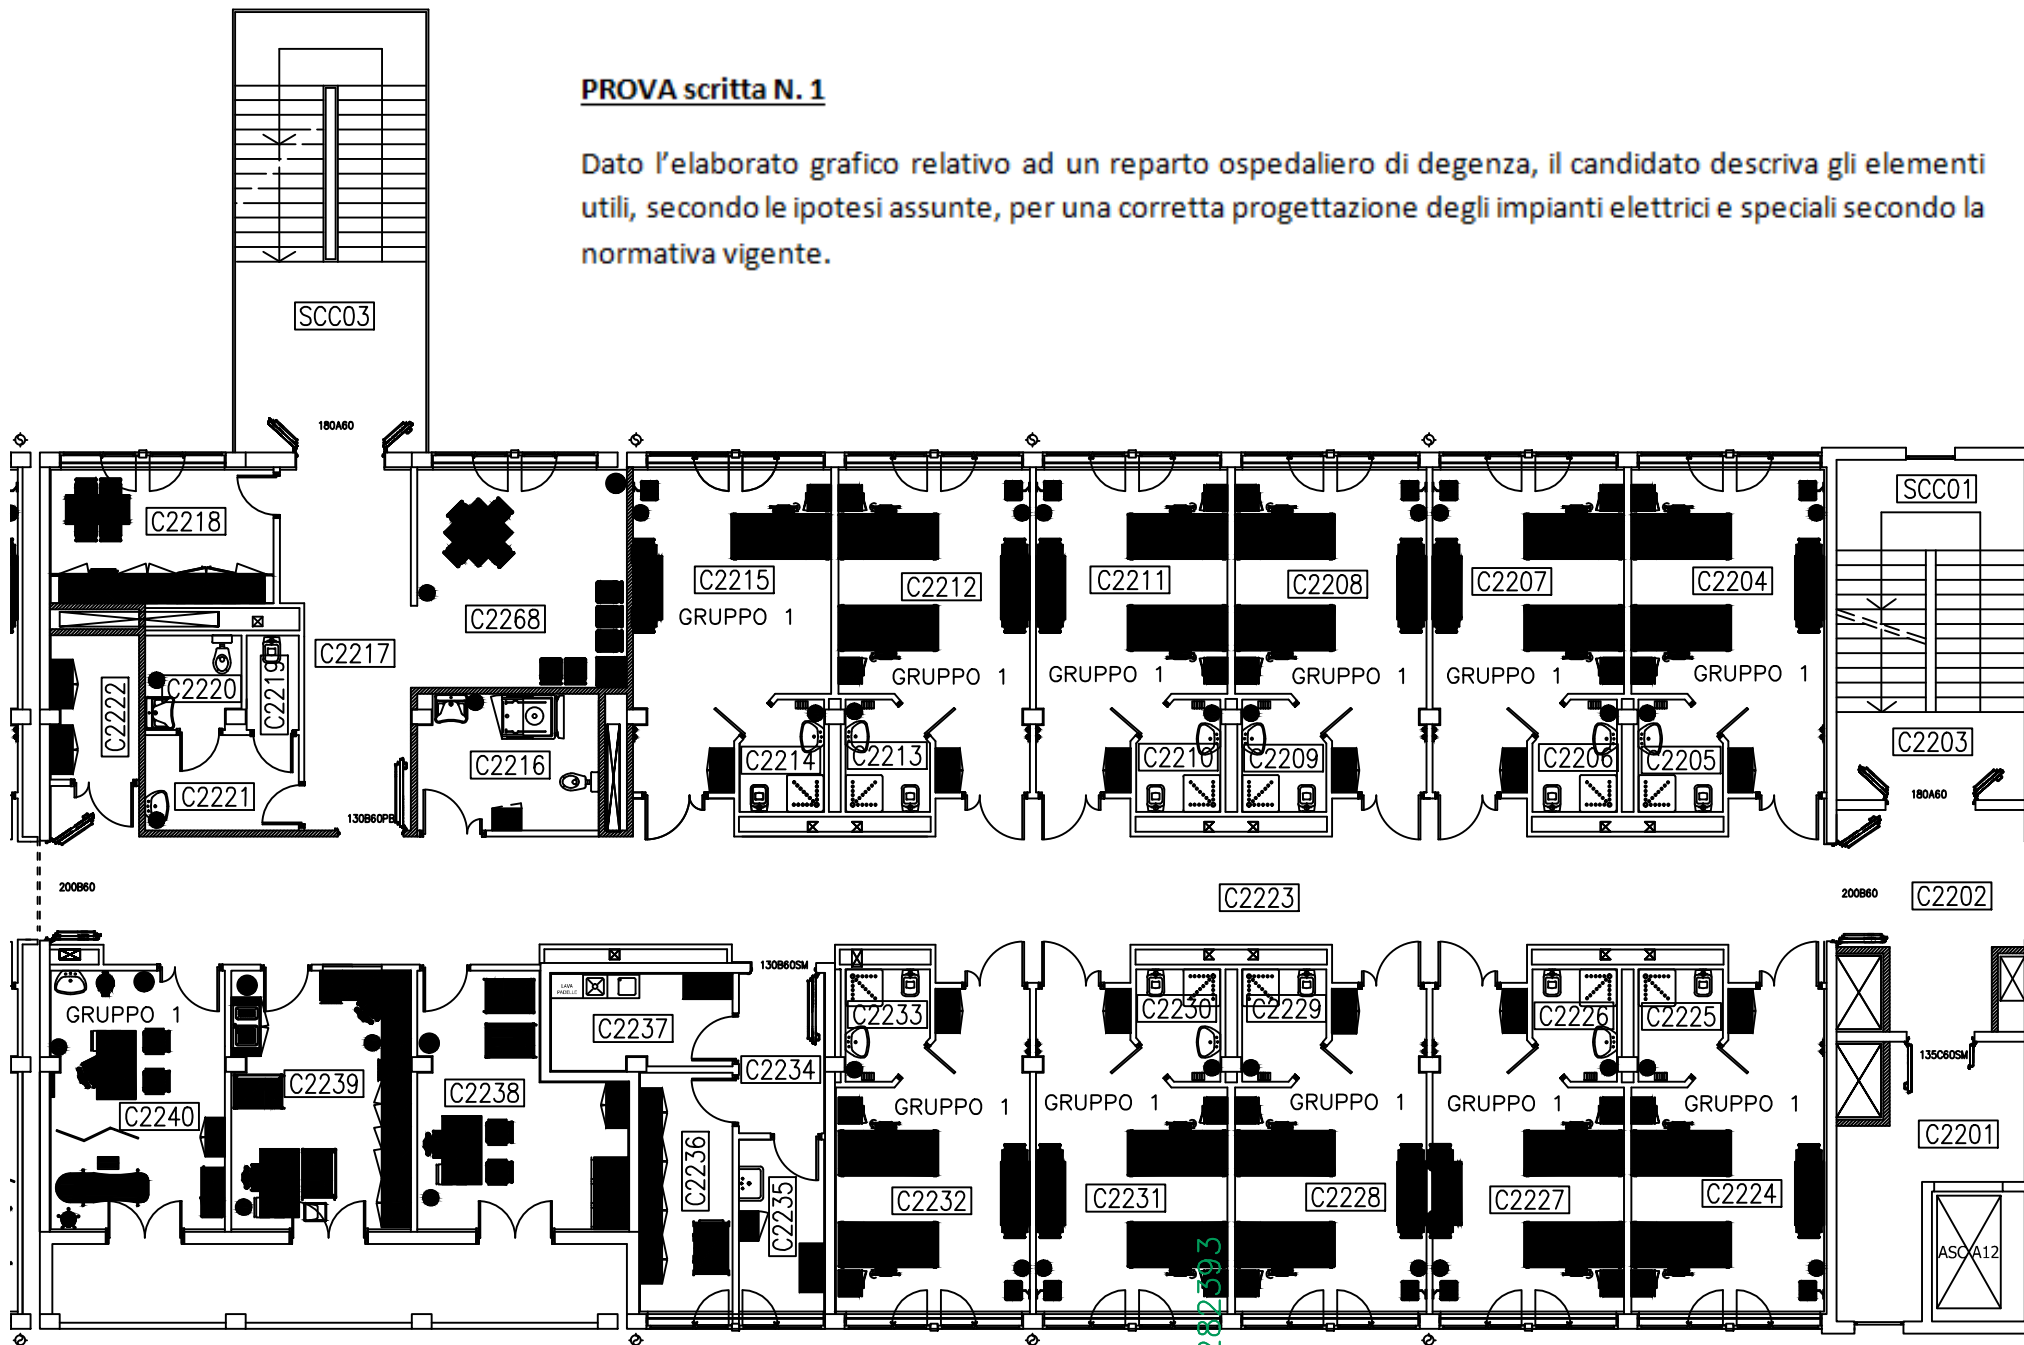

I/282593