



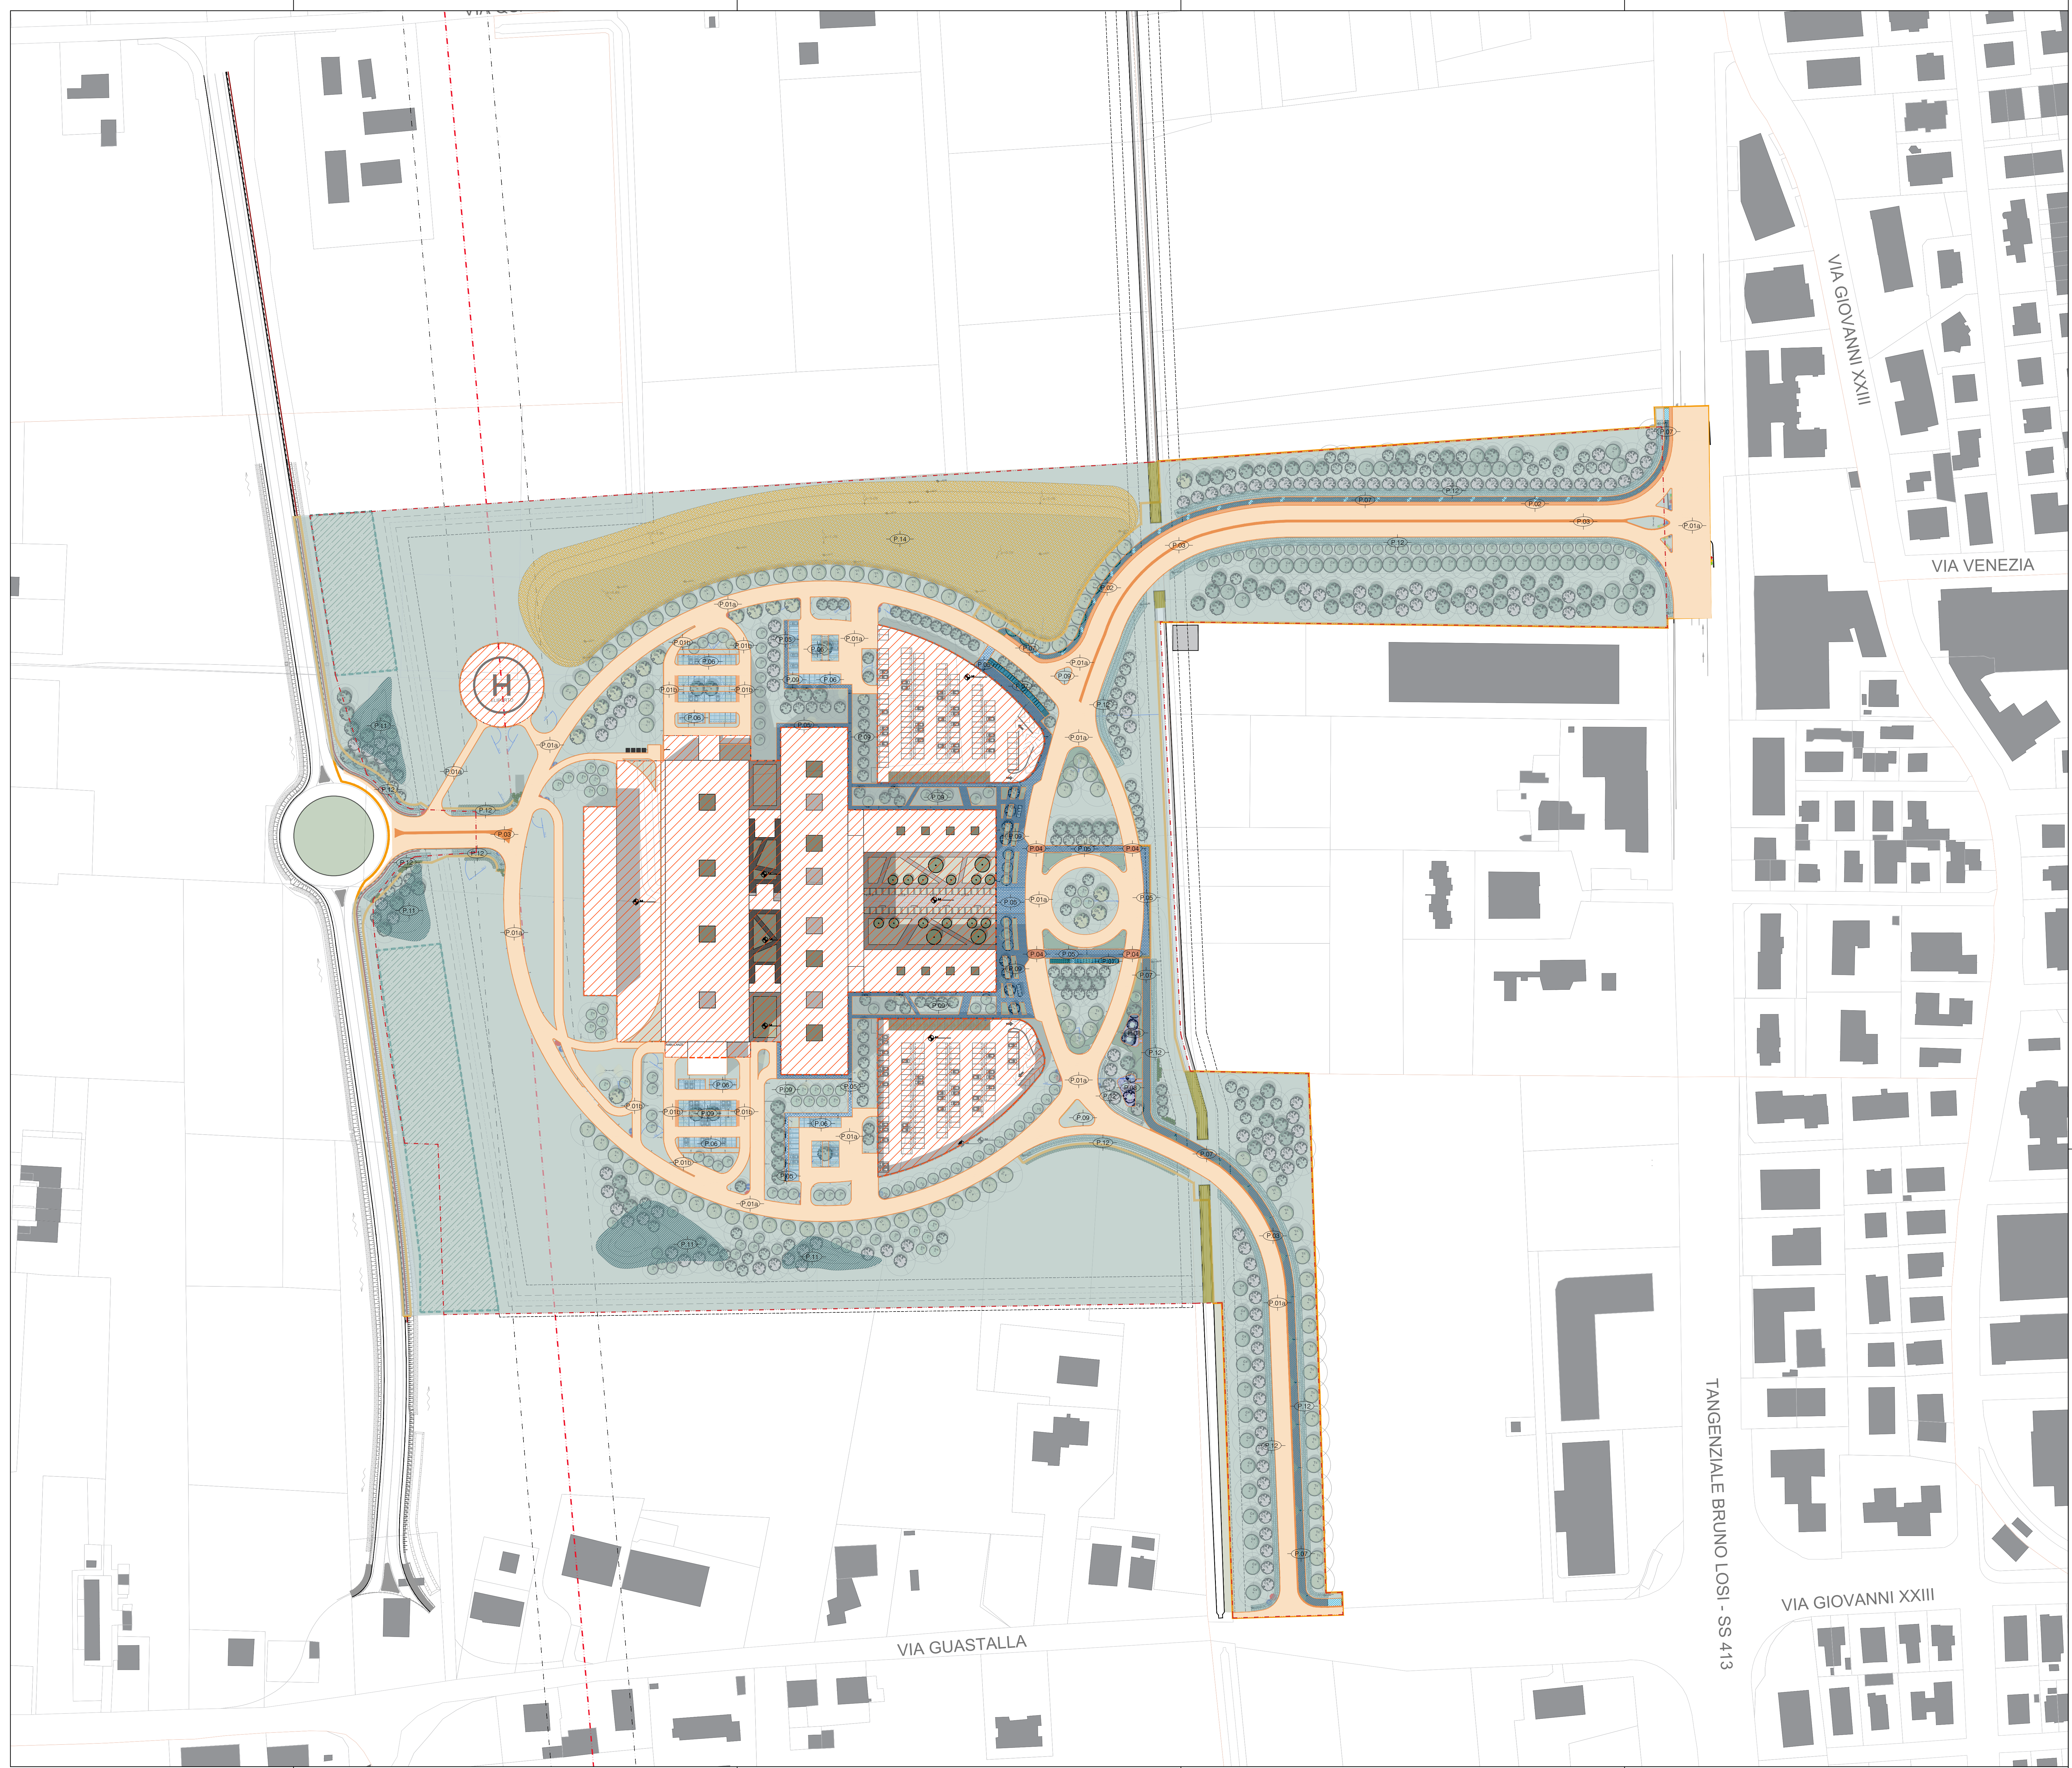

LEGENDA PAVIMENTAZIONI:

- PAVIMENTAZIONI IMPERMEABILI**
- P.01a_NUOVA STRADA CARRABILE IN ASFALTO
 - P.01b_NUOVA STRADA CARRABILE IN ASFALTO SU RAMPA
 - P.02_NUOVI PERCORSI PEDONALI IN ASFALTO
 - P.03_ISOLE SPARTITRAFFICO
 - P.04_PAVIMENTAZIONE IN MASSELLI AUTOBLOCCANTI
 - P.14_ZONE DI LAMINAZIONE (BACINO DI LAMINAZIONE)
- PAVIMENTAZIONI PERMEABILI**
- P.05_PERCORSI PEDONALI IN MASSELLI AUTOBLOCCANTI DRENANTI
 - P.06_PAVIMENTAZIONE IN MASSELLI AUTOBLOCCANTI DRENANTI (PARCHeggi)
 - P.07_PAVIMENTAZIONE IN CALCESTRUZZO DRENANTE
 - P.08_PAVIMENTAZIONE IN TERRA SOLIDA
 - P.09_AREE A VERDE
 - P.10_NUOVI PERCORSI L.O.G.E.S.
 - P.11_AREE VERDI MOVIMENTAZIONE TERRA
 - P.12_ZONE DI LAMINAZIONE (FOSSI)
 - P.13_CANALE ESISTENTE

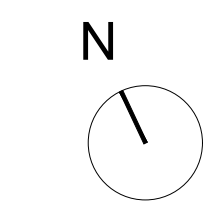

- LOTTO DI INTERVENTO
- AREE ESCLUSE DALL'INTERVENTO

SERVIZIO SANITARIO REGIONALE
EMILIA-ROMAGNA
Azienda Unità Sanitaria Locale di Modena
Azienda Ospedaliero-Università di Modena

Area Operativa Nord – Nuovo Ospedale di Carpi - Accordo di
Programma per il settore degli investimenti sanitari, ai sensi dell'art.20, L. n. 67/88 –
VI fase – DGR 127/2023 Intervento APE 09. Realizzazione del Nuovo Ospedale di Carpi.
CUP J91B2000980006

PROGETTO E COORDINAMENTO GENERALE - Arch. Carlo Santoro	ELENCO ELABORATI - STATO DI FATTO	3.10.7 Planimetria - Stralcio 7	1:200
	PLANIMETRIE	3.10.8 Planimetria - Stralcio 8	1:200
PROGETTO ARCHITETTONICO - Calcestruzzo Architetture e Emanuele Dorigi e Luca Sandi - Arch. Laura Mazzoli	2.01 Corografia e Inquadramento	3.10.9 Planimetria - Stralcio 9	1:200
	2.02 Planimetria generale	3.20.1 Sezioni ambientali - SA1	1:1000/250
PROG. IMPIANTI - Ing. Gabriele Raffellini	3.01 Planimetria generale	3.20.2 Sezioni ambientali - SA1	1:1000/250
	3.02 Inquadramento generale	3.20.3 Sezioni Tipologiche - ST1	1:1000
CONSULENTE ACUSTICA - Ing. Franca Conti	3.03 Tavola Urbanistica	3.20.4 Sezioni Tipologiche - ST2	1:1000
	3.04 Perimetria del Suolo	3.20.5 Sezioni Tipologiche - ST3	1:1000
CONSULENTE ING. IDRAULICA - Ing. Mario Maglietta	3.05 Opere a verde/Arredi	ABACCHI	1:1000
	3.07.1 Tavola Espropri Iniziale	3.30 Abaco del Verde	1:1000
GEOLOGO - Geol. Marco Boccaletti	3.07.2 Tavola Espropri Attuale	3.31 Abaco delle Pavimentazioni	1:1000
	3.07.2 Sovrapposizione Aree	3.32 Abaco della Segn. Verticale	1:1000
ANALISI AMBIENTALI - S.M.A. architetture STP soc. coop.	3.10.1 Planimetria - Stralcio 1	3.33 Abaco degli Arredi Esterni	1:1000
	3.10.2 Planimetria - Stralcio 2		
PROG. VIABILITA' - Ing. Giampaolo Stocchi	3.10.3 Planimetria - Stralcio 3		
	3.10.4 Planimetria - Stralcio 4		
ARCHEOLOGO - Athena Cooperativa Archeologica	3.10.5 Planimetria - Stralcio 5		
	3.10.6 Planimetria - Stralcio 6		

ACCORDO OPERATIVO

PLANIMETRIA GENERALE
PERMEABILITA'

DIRETTORE GENERALE Dot. Matteo Albi	R.U.P. Ing. Cristiano Miro	PFR AJ	PROGETTO	SF 10.19	SCALA	1:1000
VERIFICATO IL _____ VERB. N. _____	VALIDATO DAL R.U.P. IL _____ VERB. N. _____	REDAZIONE	REDAZIONE	REDAZIONE	REDAZIONE	REDAZIONE
		EMISSIONE	REDAZIONE	REDAZIONE	REDAZIONE	REDAZIONE
DIRETTORE DEL S.U.A.T. Ing. Cristiano Miro		1 REVISIONE	REDAZIONE	REDAZIONE	REDAZIONE	REDAZIONE
		2 REVISIONE	REDAZIONE	REDAZIONE	REDAZIONE	REDAZIONE
FILE: POC-PLA_Sinpla_Planimetria_REV.02						3.04
ASMO1_Planimetria generale_revisione 02						

Servizio Unico Attività Tecniche
Via S. Giovanni al Canale, 23 - 41121 MODENA
T. 0536/831111 - F. 0536/831112
www.aziendaunitasalarinale.it

Azienda Unità Sanitaria Locale di Modena
Via S. Giovanni al Canale, 23 - 41121 MODENA
T. 0536/831111 - F. 0536/831112
www.aziendaunitasalarinale.it