

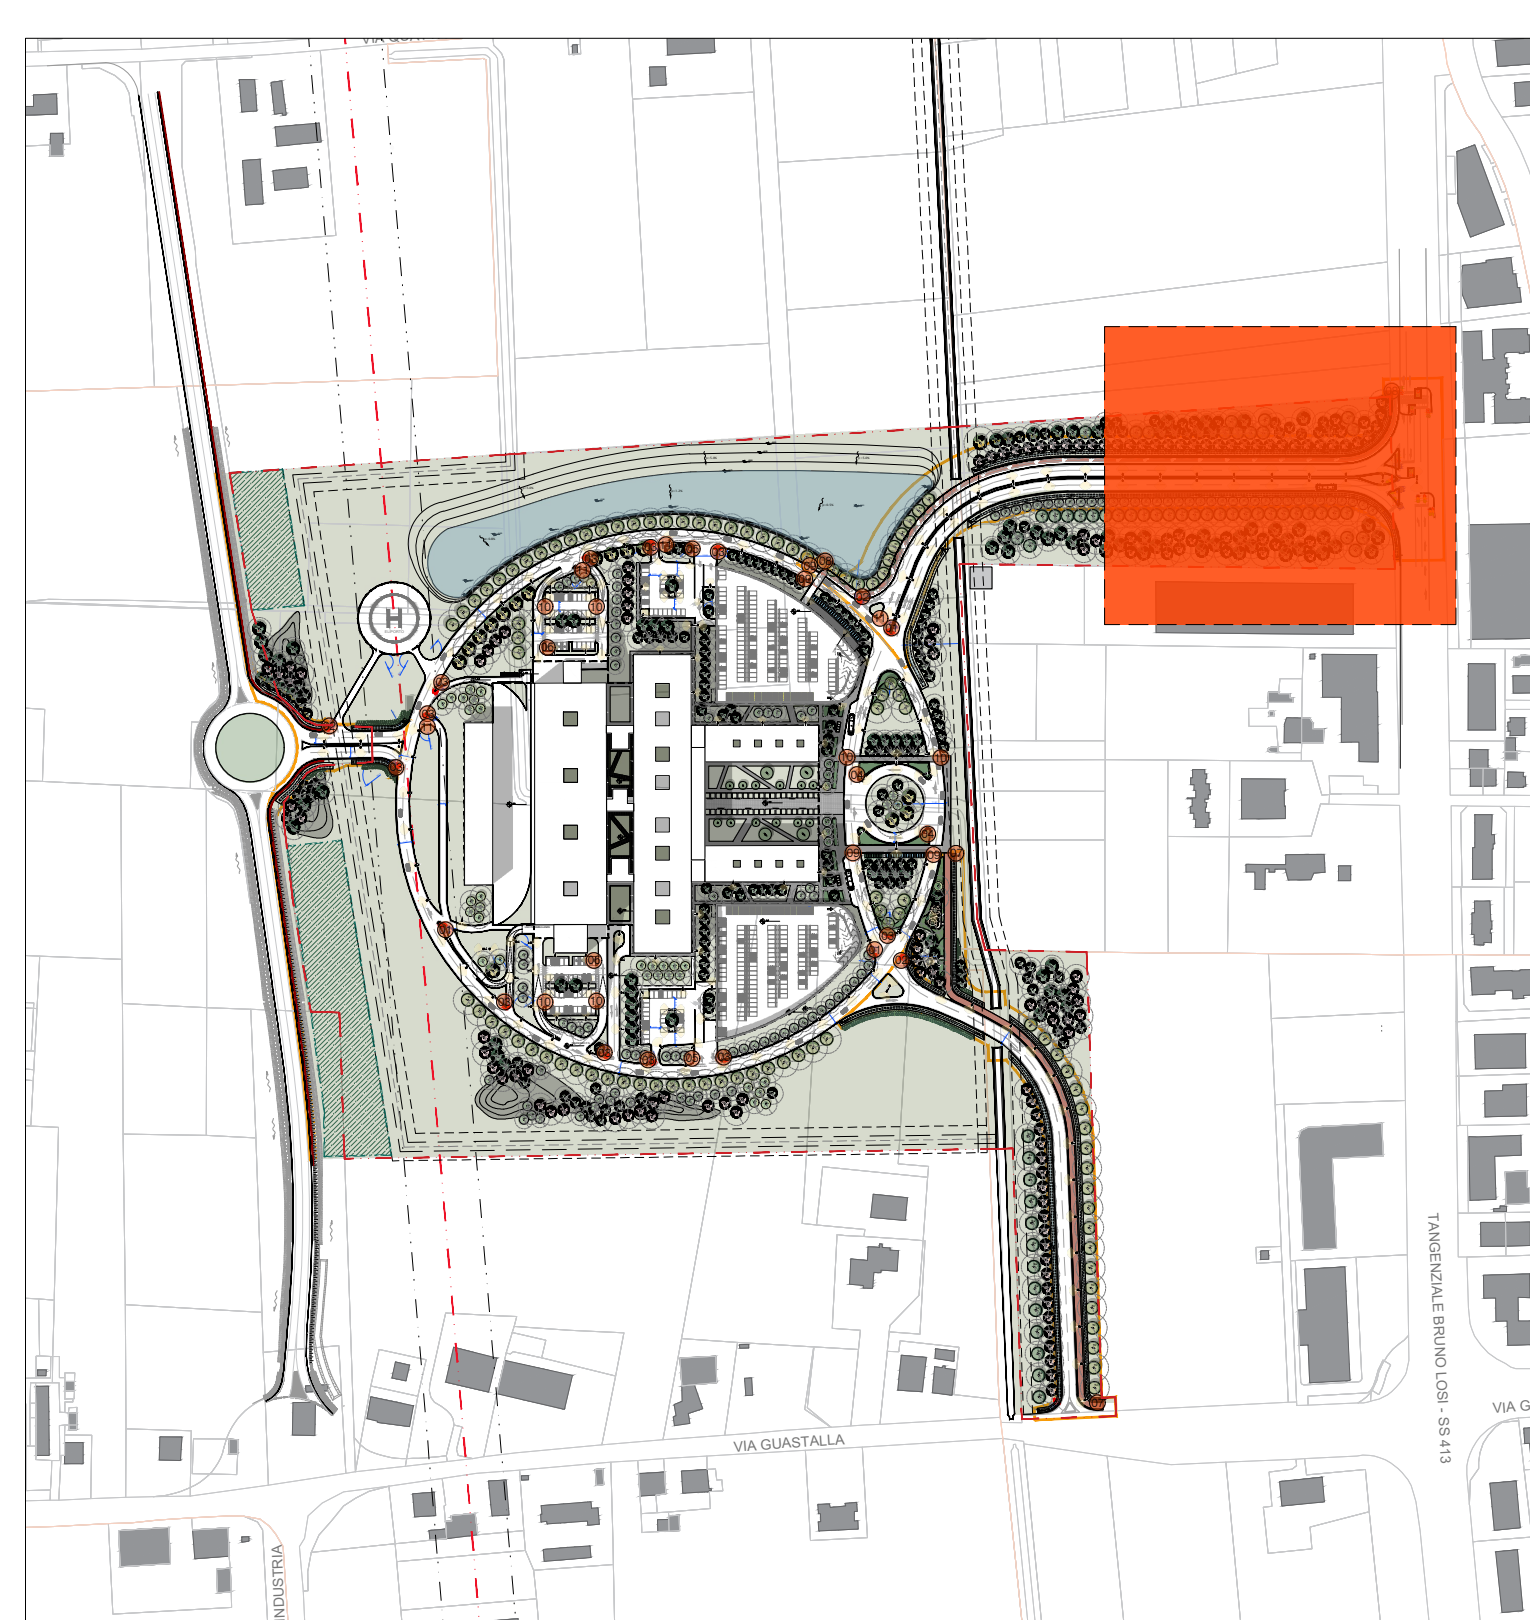


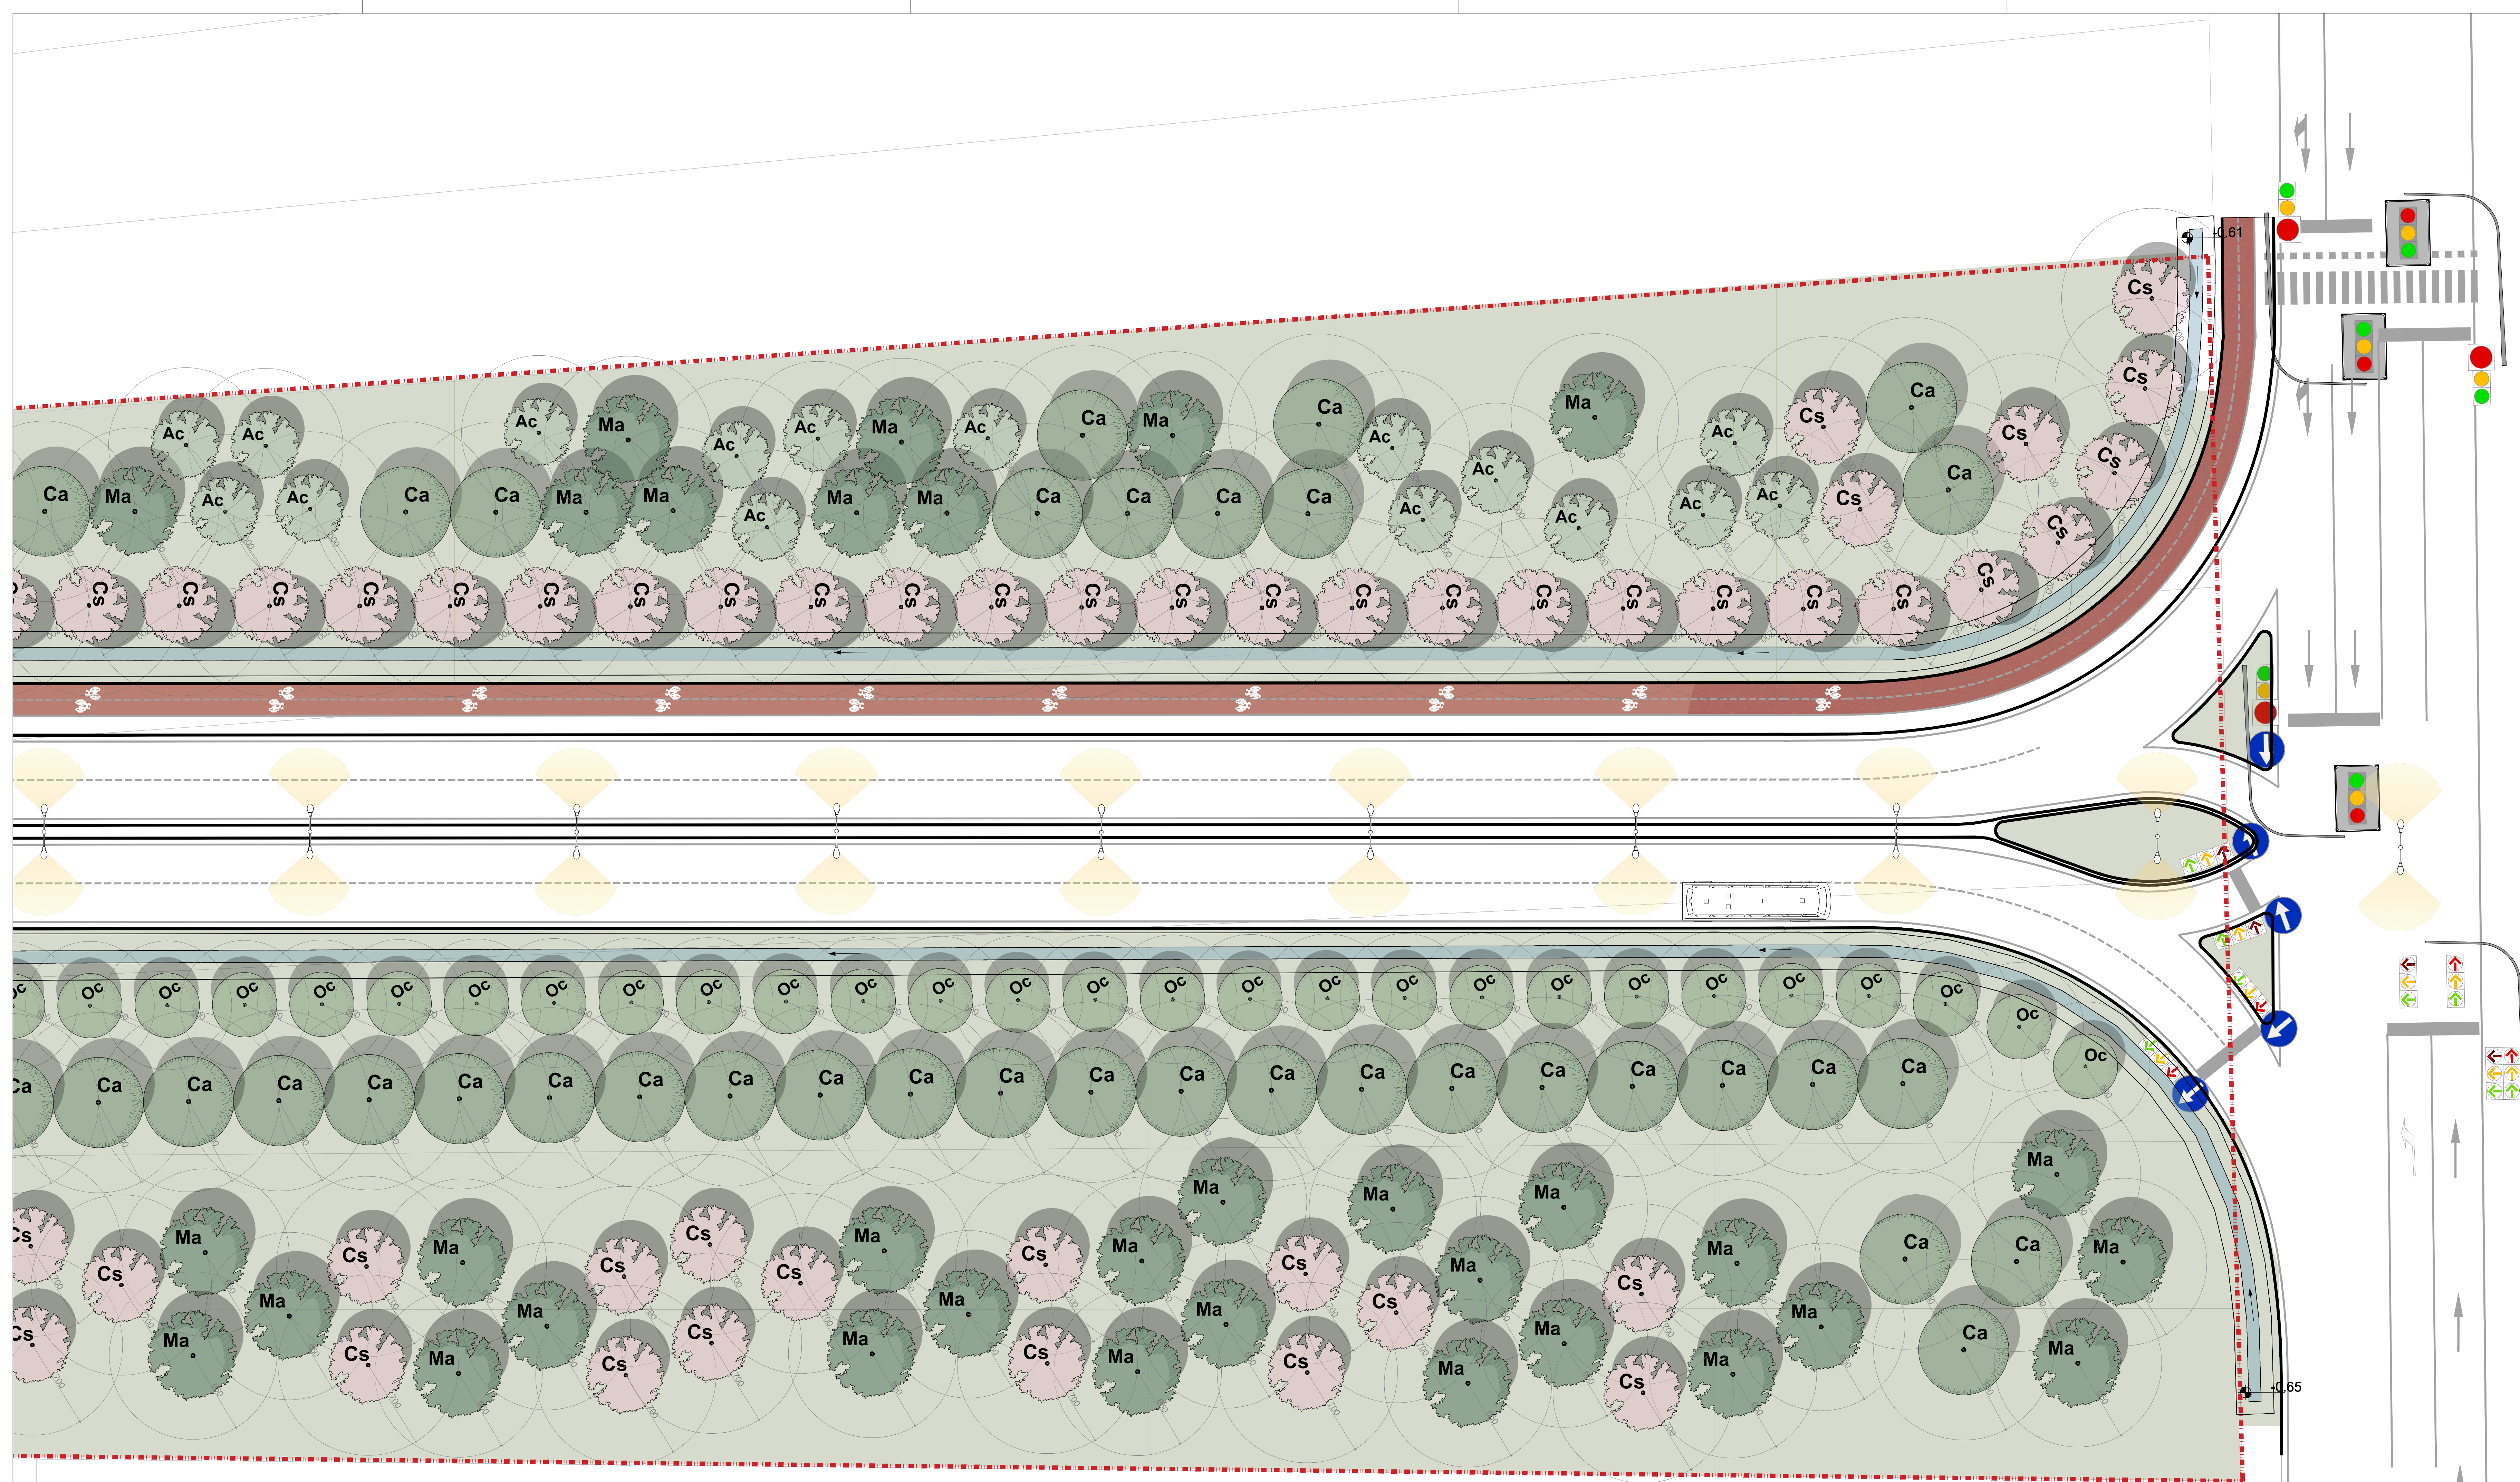

KEYPLAN

LEGENDA

- LOTTO D'INTERVENTO
- AREE ESCLUSE DALL'INTERVENTO
- AREE DI INTERVENTO - COMPETENZA COMUNALE
- DIRETTRICE DI ATTERRAGGIO ELISOCCORSO
- TIPOLOGIA STRATIGRAFIA ORIZZONTALE

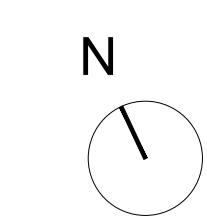

SERVIZIO SANITARIO REGIONALE
EMILIA-ROMAGNA
Azienda Unità Sanitaria Locale di Modena
Azienda Ospedaliero-Università di Modena

Area Operativa Nord – Nuovo Ospedale di Carpi - Accordo di
Programma per il settore degli investimenti sanitari, ai sensi dell'art.20, L. n. 67/88 –
VI fase – DGR 127/2023 Intervento APE 09. Realizzazione del Nuovo Ospedale di Carpi.
CUP J91B20000980006

PROGETTO E COORDINAMENTO GENERALE - Arch. Carlo Santoro	ELENCO ELABORATI - STATO DI FATTO		3.10.7	Planimetria - Stralcio 7	1:200
	PLANIMETRIE		3.10.8	Planimetria - Stralcio 8	1:200
PROGETTO ARCHITETTONICO - Collabora Architetture e Emanuele Dorigi e Luca Sandri - Arch. Laura Mazzoli	ELENCO ELABORATI - STATO DI PROGETTO		3.10.9	Planimetria - Stralcio 9	1:200
	PLANIMETRIE		3.20.1	Sezioni ambientali - SA1	1:1000/250
PROG. IMPIANTI - Ing. Gabriele Raffelli	ELENCO ELABORATI - STATO DI PROGETTO		3.20.2	Sezioni ambientali - SA1	1:1000/250
	PLANIMETRIE		3.20.3	Sezioni Tipologiche - ST1	1:1000
CONSULENTE ACUSTICA - Ing. Franca Conti	ELENCO ELABORATI - STATO DI PROGETTO		3.20.4	Sezioni Tipologiche - ST2	1:1000
	PLANIMETRIE		3.20.5	Sezioni Tipologiche - ST3	1:1000
CONSULENTE ING. IDRAULICA - Ing. Mario Maglietta	ELENCO ELABORATI - STATO DI PROGETTO		3.30	Abaco del Verde	1:1000
	PLANIMETRIE		3.31	Abaco delle Pavimentazioni	1:1000
GEOLOGO - Geol. Marco Boccaletti	ELENCO ELABORATI - STATO DI PROGETTO		3.32	Abaco della Segn. Verticale	1:1000
	PLANIMETRIE		3.33	Abaco degli Arredi Esterni	1:1000
ANALISI AMBIENTALI - S.M.A. architettura soc. coop.	ELENCO ELABORATI - STATO DI PROGETTO		3.10.1	Planimetria - Stralcio 1	1:200
	PLANIMETRIE		3.10.2	Planimetria - Stralcio 2	1:200
PROG. VIABILITÀ - Ing. Giampaolo Stocchi	ELENCO ELABORATI - STATO DI PROGETTO		3.10.3	Planimetria - Stralcio 3	1:200
	PLANIMETRIE		3.10.4	Planimetria - Stralcio 4	1:200
ARCHEOLOGO - Athena Cooperativa Archeologica	ELENCO ELABORATI - STATO DI PROGETTO		3.10.5	Planimetria - Stralcio 5	1:200
	PLANIMETRIE		3.10.6	Planimetria - Stralcio 6	1:200
AGRONOMO - Dott. Filippo de Vigi	ELENCO ELABORATI - STATO DI PROGETTO		3.10.7	Planimetria - Stralcio 7	1:200
	PLANIMETRIE		3.10.8	Planimetria - Stralcio 8	1:200
ESPROPRI / CATASTO - Geom. Maurizio Fiorini	ELENCO ELABORATI - STATO DI PROGETTO		3.10.9	Planimetria - Stralcio 9	1:200
	PLANIMETRIE		3.10.10	Planimetria - Stralcio 10	1:200

ACCORDO OPERATIVO

PLANIMETRIA STRALCIO 4

DIRETTORE GENERALE Dott. Matteo Albini		R.U.P. Ing. Gaetano Miro		VERIFICATO IL VERB. N.		VALIDATO DAL R.U.P. IL VERB. N.		DIRETTORE DEL S.U.A.T. Ing. Gaetano Miro	
PFR		AJ		PROGETTO		SF 10.19		SCALA	
REV.		DECISIONE		REDAITTO		CONTROLLATO		APPROVATO	
5		EMISSIONE		RC		LS		CNC	
1		REVISIONE		RC		LS		CNC	
2		REVISIONE		RC		LS		CNC	
FILE		POC-PLA, Stampa, Planimetria, REV.02		800		3.10.4			
ASMO1, Planimetria generale, revisione 02									

Servizio Unico Attività Tecniche
Via S. Giovanni del Carmine, 23 - 41121 MODENA
T. 0536/531111 - F. 0536/531112
Certificazione UNI EN ISO 9001:2015 Reg. N. IT210203/003 PER:
CERTIFICAZIONE TECNICA E AMMINISTRATIVA DEL PRODOTTO ARCHITETTONICO E PRODOTTO ARCHITETTONICO SUPPORTATO DAL
SERVIZIO TECNICO E AMMINISTRATIVO PER IL PRODOTTO ARCHITETTONICO E PRODOTTO ARCHITETTONICO SUPPORTATO DAL
E COLLAUDO DEL PRODOTTO ARCHITETTONICO E PRODOTTO ARCHITETTONICO SUPPORTATO DAL
Questo documento è di proprietà dell'ALUSL di Modena e non può essere riprodotto, anche parzialmente, senza autorizzazione.