

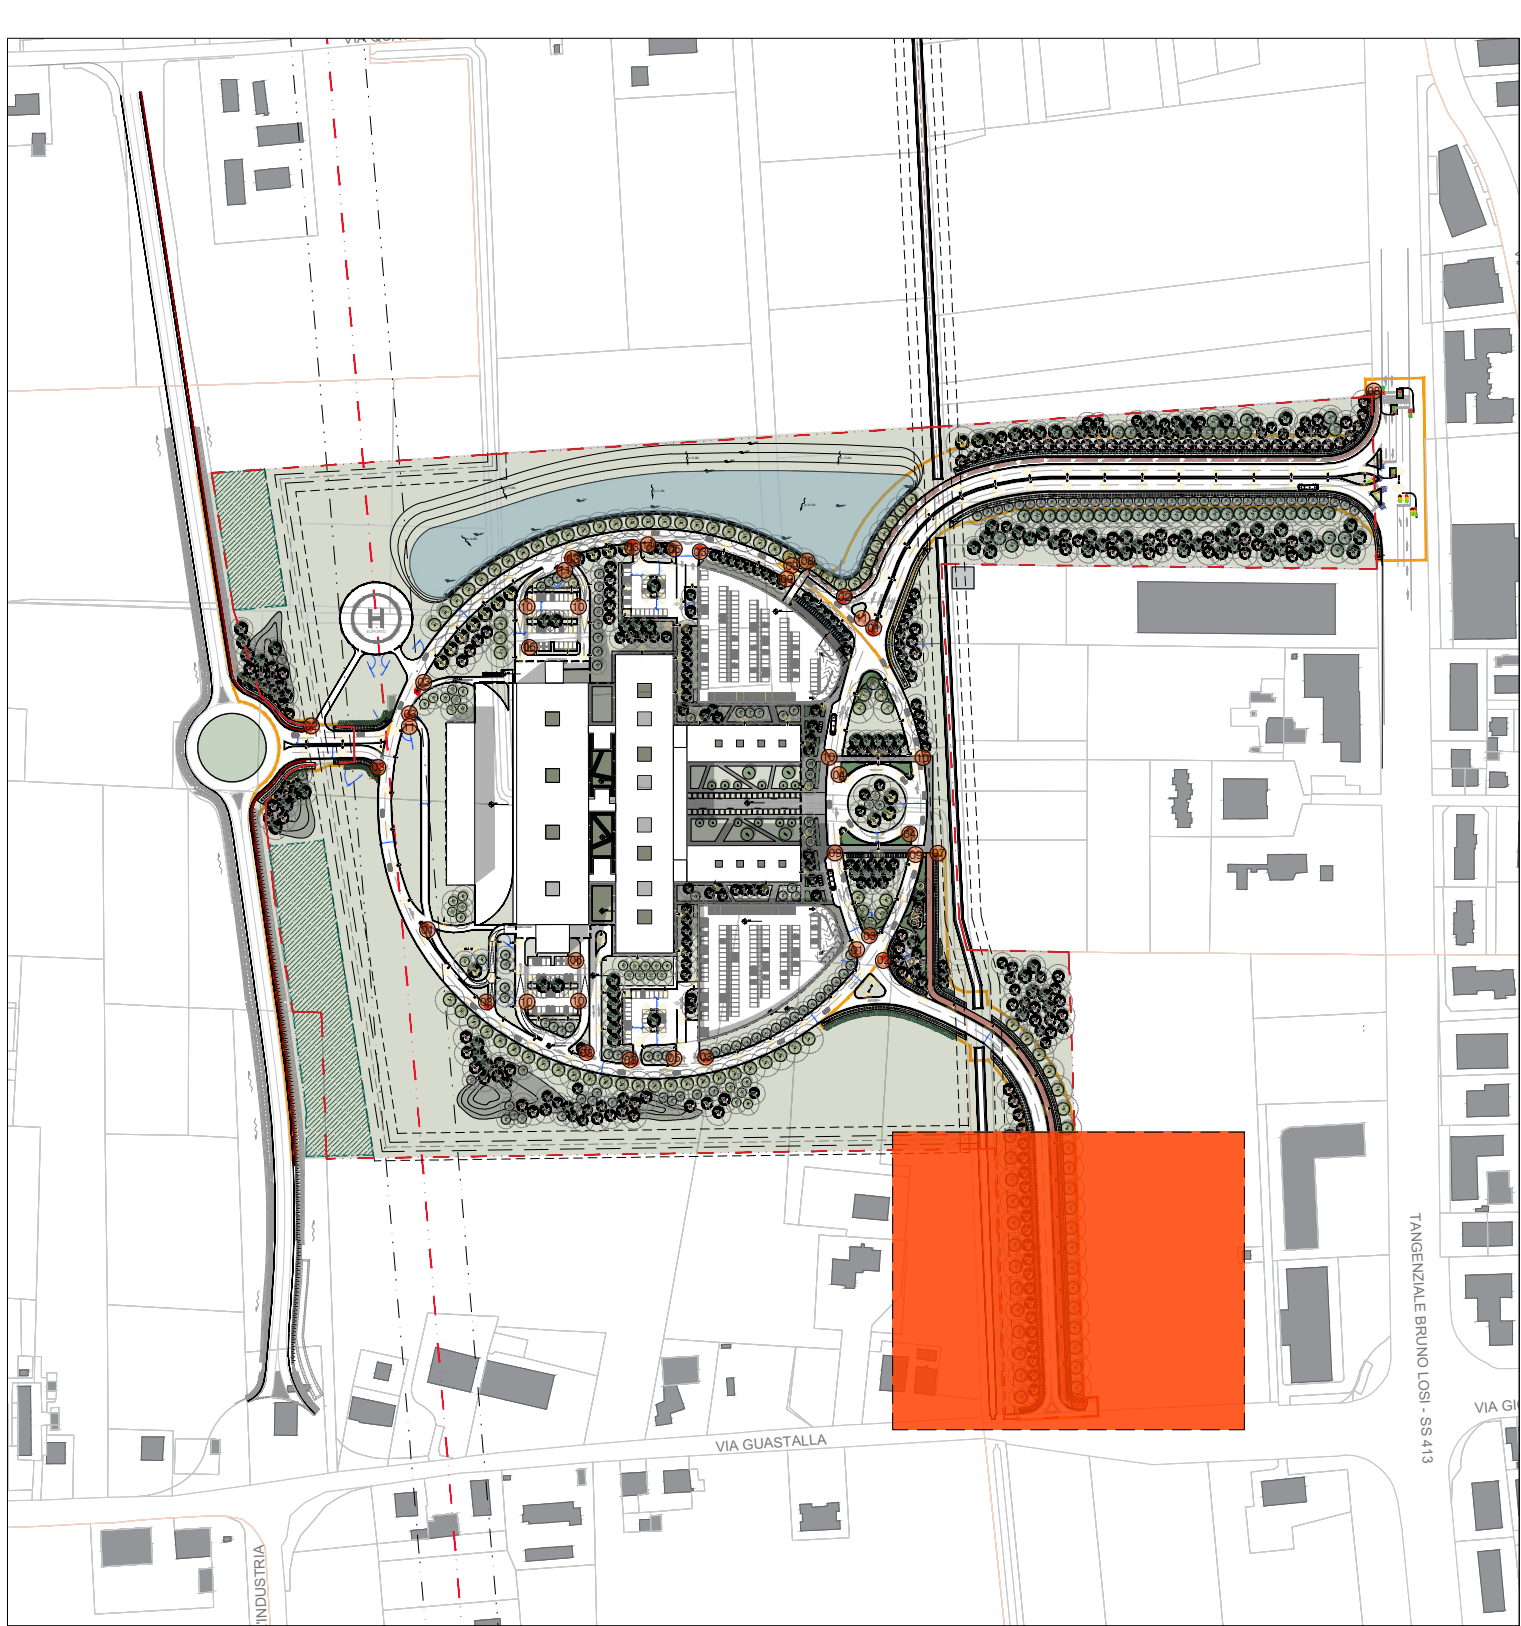


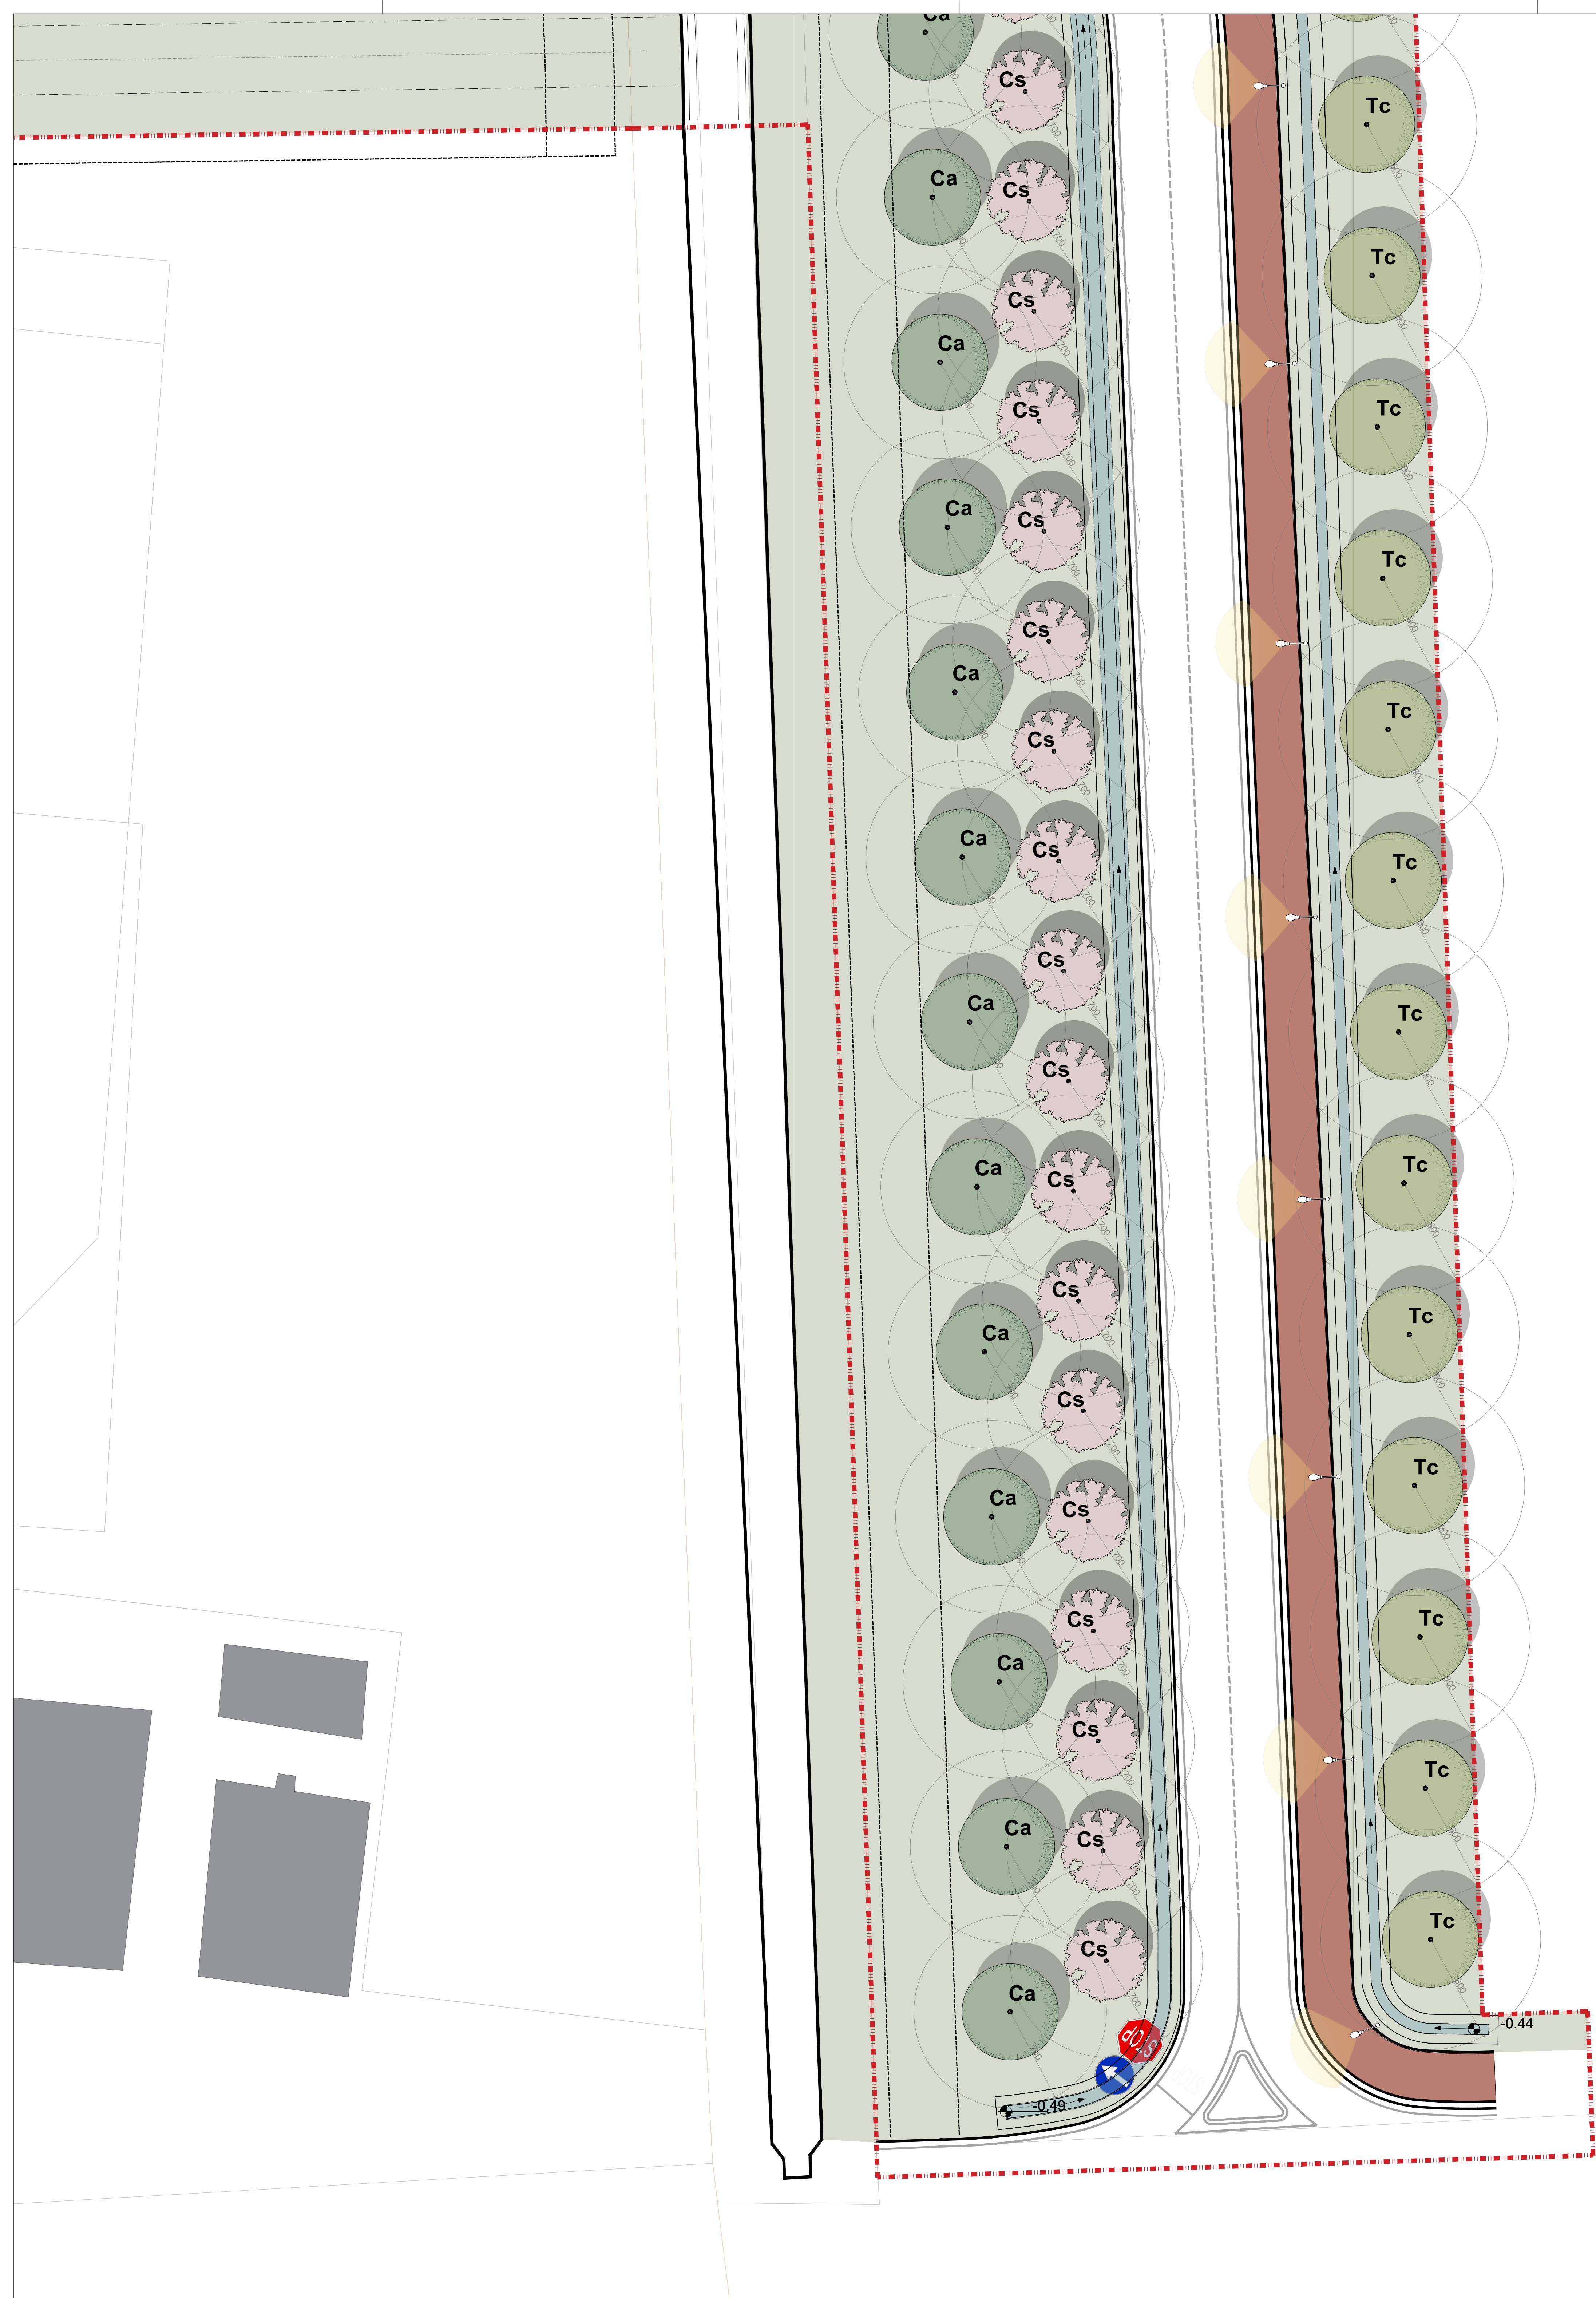

KEYPLAN

LEGENDA

- LOTTO D'INTERVENTO
- AREE ESCLUSE DALL'INTERVENTO
- AREE DI INTERVENTO - COMPETENZA COMUNALE
- DIRETTRICE DI ATTERRAGGIO ELISOCCORSO
- TIPOLOGIA STRATIGRAFIA ORIZZONTALE

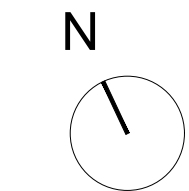

SERVIZIO SANITARIO REGIONALE
EMILIA-ROMAGNA
Azienda Unità Sanitaria Locale di Modena
Azienda Ospedaliero-Università di Modena

Area Operativa Nord – Nuovo Ospedale di Carpi - Accordo di
Programma per il settore degli investimenti sanitari, ai sensi dell'art.20, L. n. 67/88 –
VI fase – DGR 127/2023 Intervento APE 09. Realizzazione del Nuovo Ospedale di Carpi.
CUP J91B20000980006

PROGETTO E COORDINAMENTO GENERALE - Arch. Carlo Santoro	ELENCO ELABORATI - STATO DI FATTO					
	PLANIMETRIE					
	2.01	Corografia e Inquadramento	varia			
	2.02	Planimetria generale	1:1000			
PROGETTO ARCHITETTONICO - Calceolaro Architettura & Emanuele Dongi & Luca Sandri - Arch. Laura Mazzoli	ELENCO ELABORATI - STATO DI PROGETTO					
	PLANIMETRIE					
	3.01	Planimetria generale	1:1000			
	3.02	Inquadramento generale: Aree di competenza	1:1000			
PROG. IMPIANTI - Ing. Gabriele Raffelli	3.03	Tavola Urbanistica	1:1000			
	3.04	Permessibilità del Suolo	1:1000			
CONSULENTE ACUSTICA - Ing. Franca Conti	3.05	Opere a verde/Arredi	1:1000			
	3.06	Segnaletica Stradale	1:1000			
CONSULENTE ING. IDRAULICA - Ing. Mario Maglietta	3.07.1	Tavola Espropri Iniziale	1:1000			
	3.07.2	Tavola Espropri Attuale	1:1000			
	3.07.2	Sovrapposizione Aree	1:1000			
GEOLOGO - Geol. Marco Boccaletti	PIANTE					
	3.10.1	Planimetria - Stralcio 1	1:200			
ANALISI AMBIENTALI - S.U.M. architettura STP soc. coop.	3.10.2	Planimetria - Stralcio 2	1:200			
	3.10.3	Planimetria - Stralcio 3	1:200			
PROG. VIABILITÀ - Ing. Giampaolo Stocchi	3.10.4	Planimetria - Stralcio 4	1:200			
	3.10.5	Planimetria - Stralcio 5	1:200			
	3.10.6	Planimetria - Stralcio 6	1:200			
	SEZIONI					
	3.20.1	Sezioni ambientali - SA1	1:1000/250			
	3.20.2	Sezioni ambientali - SA1	1:1000/250			
	3.20.3	Sezioni Urbanistiche - ST1	1:1000			
	3.20.4	Sezioni Topografiche - ST2	1:1000			
	3.20.5	Sezioni Topografiche - ST3	1:1000			
ABACCHI	3.30				Abaco del Verde	1:10/20
	3.31	Abaco delle Pavimentazioni	1:10/20			
	3.32	Abaco della Segn. Verticale	1:10/20			
	3.33	Abaco degli Arredi Esterni	1:10/20			

ACCORDO OPERATIVO

PLANIMETRIA
STRALCIO 9

DIRETTORE GENERALE Dott. Matteo Alini		R.U.P. Ing. Gaetano Miro		VERIFICATO VERB. N.		VALIDATO DAL R.U.P. VERB. N.		DIRETTORE DEL S.U.A.T. Ing. Gaetano Miro	
PFR		AJ		PROGETTO		SF 10.19		SCALA	
1:200		REDAZIONE		REDAZIONE		CONTROLLATO		APPROVATO	
5		EMISSIONE		RC		LS		CNLC	
1		REVISIONE		RC		LS		CNLC	
2		REVISIONE		RC		LS		CNLC	
FILE		POC-PIA-Stampa_Planimetria_REV.02		XMP		ASMO1_Planimetria generale_revisione 02		3.10.9	

Servizio Unico Attività Tecniche
Via S. Giovanni del Cantone, 23 - 41121 MODENA
T. +39 059 437111 - F. +39 059 437112
www.serviziounici.it

Azienda Unità Sanitaria Locale di Modena
Via S. Giovanni del Cantone, 23 - 41121 MODENA
T. +39 059 437111 - F. +39 059 437112
www.aulmodena.it

Azienda Ospedaliero-Università di Modena
Via S. Giovanni del Cantone, 23 - 41121 MODENA
T. +39 059 437111 - F. +39 059 437112
www.aoumodena.it

Questo documento è di proprietà dell' A.U.S.L. di Modena e non può essere riprodotto, anche parzialmente, senza autorizzazione.