



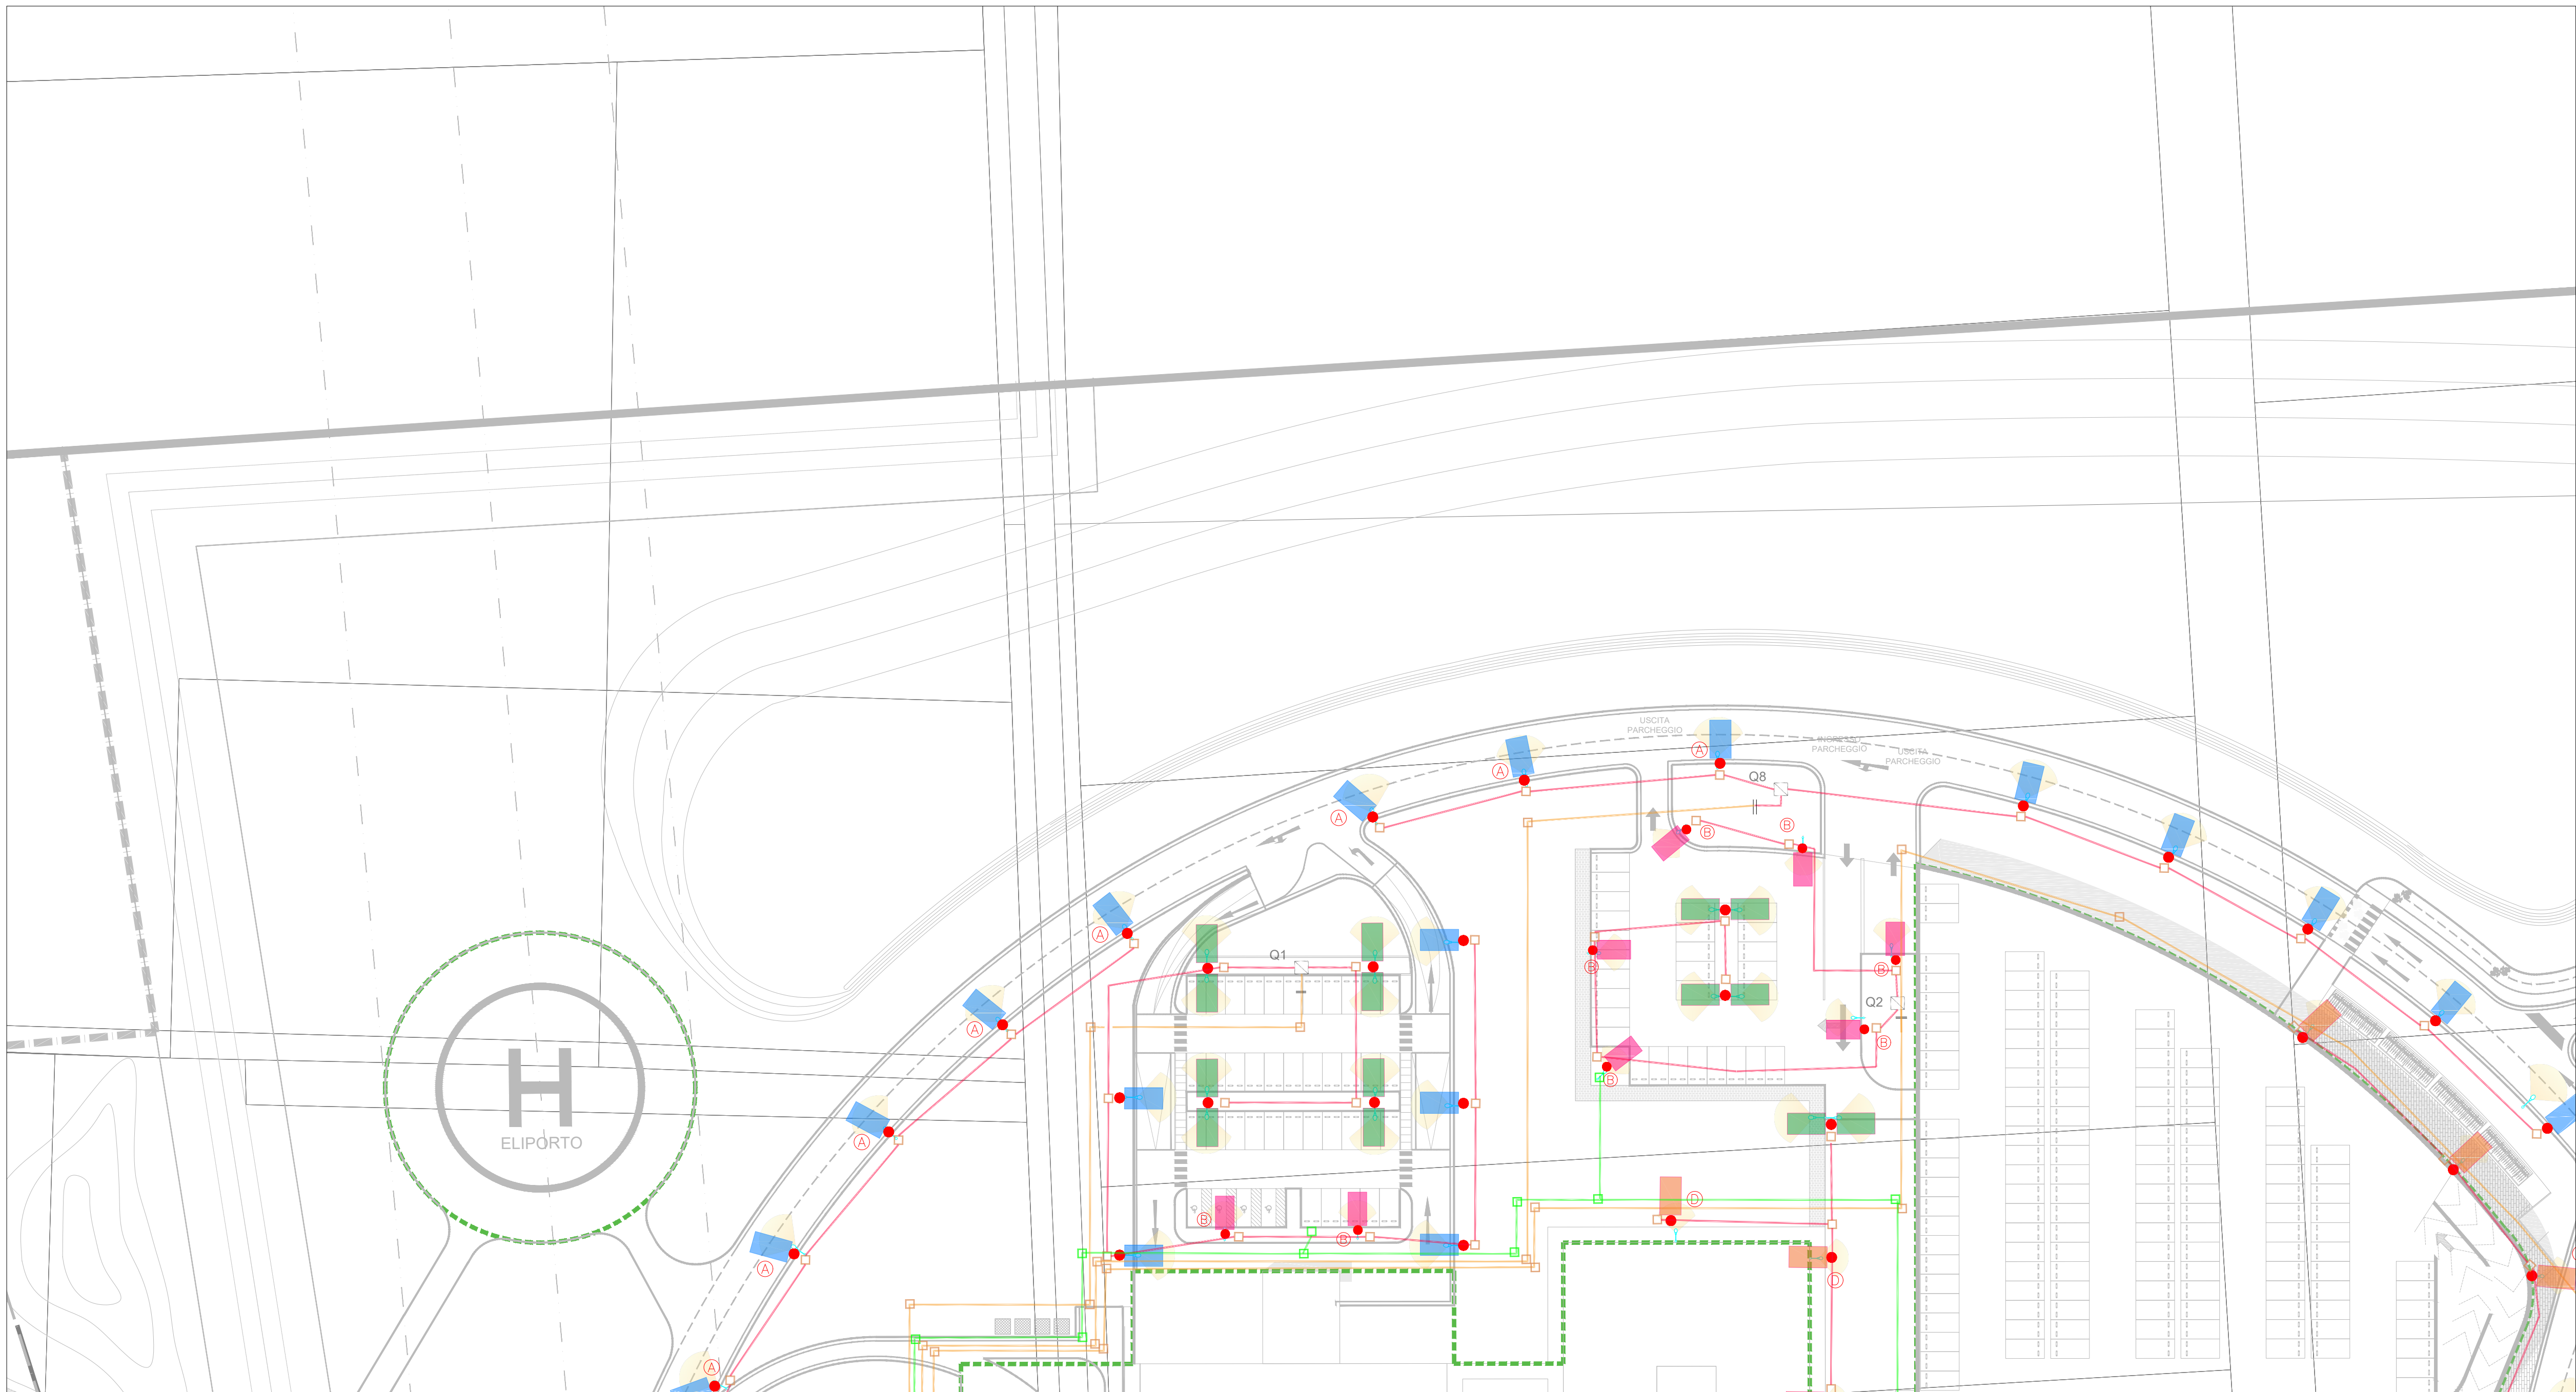

LEGENDA SIMBOLI	
	Quadro illuminazione strade interne all'ospedale - parcheggi - aree pedonali
	POZZETTO PREFABRICATO 50x50 mm interno con chiusini in ghisa sferoidale EC250 con chiusura II. pubblico
	CAVOGITO CON N. 2 CORRUGATI 4110mm TIPO DOPPIA PARETE 450
	CAVOGITO CON N. 2 CORRUGATI 4110mm TIPO DOPPIA PARETE 450
	QUADRO ILLUMINAZIONE PUBBLICA con avvitto di rete con terminali DUE a design, stile semplice, struttura di base in ghisa sferoidale ACQUA 426/1081
	PALO ILLUMINAZIONE DA ESTERNO H=8m f.l. CON N.1 CORPO ILLUMINANTE AEC modello ITALO 1 ori. OF2H1 3.7-4M-STU-M 8360lumen 76w (ATTACCO A TESTA PALO) Temperatura colore 3000K con strumento Archilede active Control ACNLT1081 da installare dentro la lampada
	PALO ILLUMINAZIONE DA ESTERNO H=8m f.l. CON N.1 CORPO ILLUMINANTE AEC modello ITALO 1 ori. OF2H1 3.5-2M-STU-M 3430lumen 30,5w (ATTACCO A TESTA PALO) Temperatura colore 3000K
	PALO ILLUMINAZIONE DA ESTERNO H=8m f.l. CON N.2 CORPO ILLUMINANTE AEC modello ITALO 1 ori. OF2H1 3.7-4M-STU-M 8360lumen 76w (ATTACCO A TESTA PALO) Temperatura colore 3000K con strumento Archilede active Control ACNLT1081 da installare dentro la lampada
	PALO ILLUMINAZIONE DA ESTERNO H=3m f.l. CON N.1 CORPO ILLUMINANTE AEC modello ITALO 1 ori. OF2H1 3.5-2M-STU-M 3430lumen 30,5w (ATTACCO A TESTA PALO) Temperatura colore 3000K
	CAVOGITO CON N. 2 CORRUGATI 4110mm TIPO DOPPIA PARETE 450 ALIMENTAZIONE COLONNARE ELETTRICHE
	POZZETTO PREFABRICATO 50x50 mm interno con chiusini in ghisa sferoidale EC250

KEYPLAN DELL'INTERVENTO

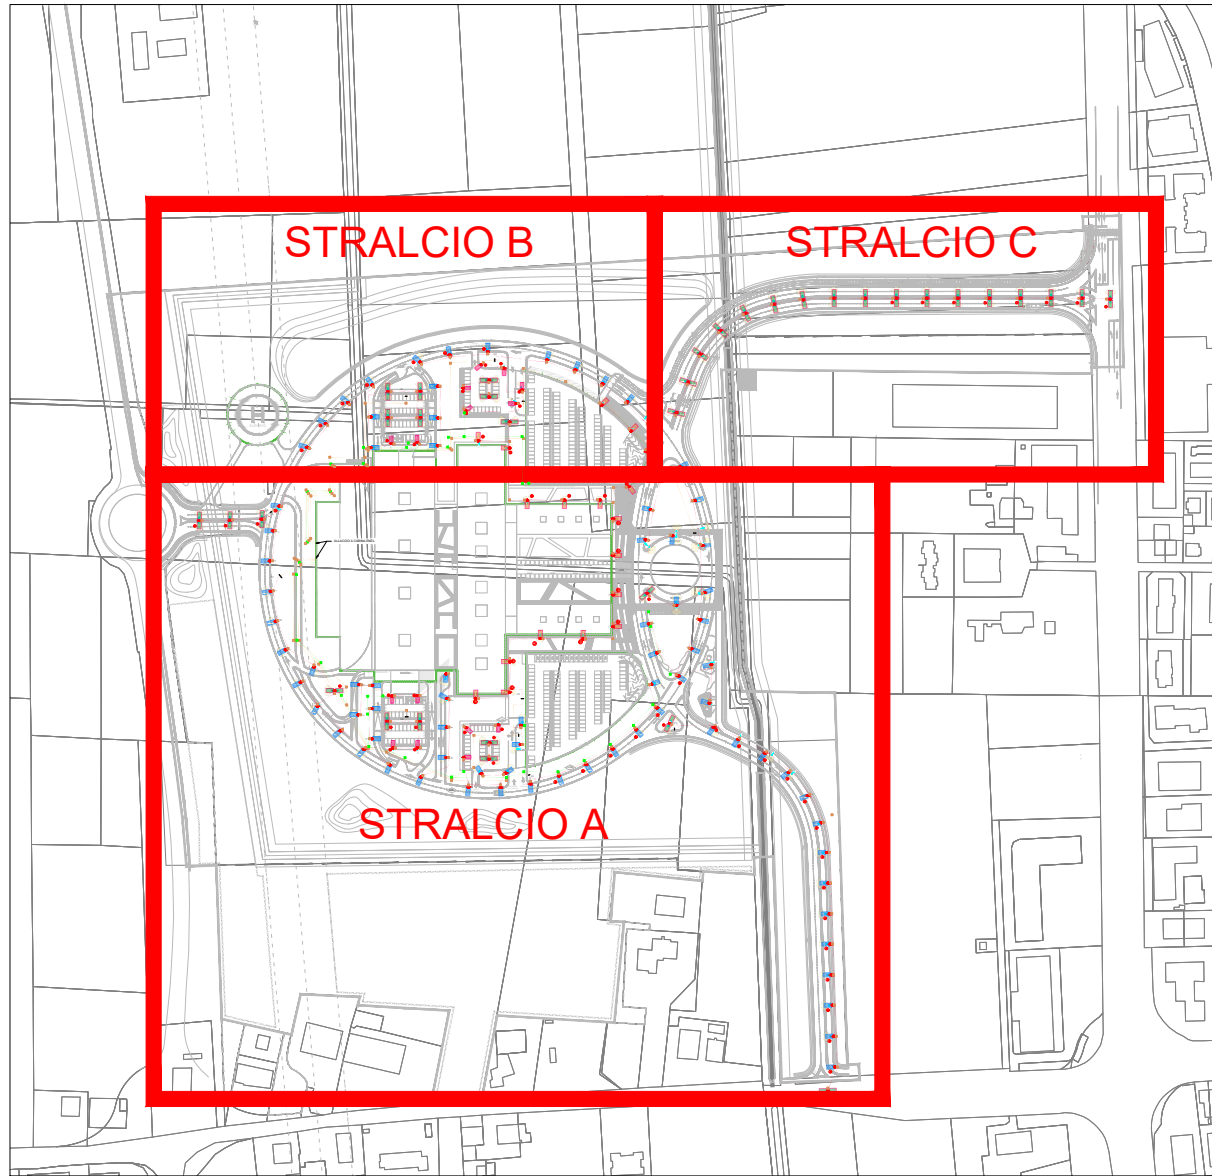

SERVIZIO SANITARIO REGIONALE
EMILIA-ROMAGNA
Azienda Unità Sanitaria Locale di Modena
Azienda Ospedaliero-Università di Modena

Area Operativa Nord – Nuovo Ospedale di Carpi - Accordo di
Programma per il settore degli investimenti sanitari, ai sensi dell'art.20, L. n. 67/88 –
VI fase – DGR 127/2023 Intervento APE 09. Realizzazione del Nuovo Ospedale di Carpi.
CUP J91B20000980006

PROGETTO E
COORDINAMENTO
GENERALE
- Arch. Carlo Santonico
PROGETTO ARCHITETTONICO
- Collaboratori Architettura e
Emanuele Dorigi e Luca Sandi
- Arch. Laura Mazzei
PROG. IMPIANTI
- Ing. Gabriele Raffelli
CONSULENTE ACUSTICA
- Ing. Franca Conti
CONSULENTE ING. IDRAULICA
- Ing. Mario Magliozzi
GEOLOGO
- Geol. Marco Boccaletti
ANALISI AMBIENTALI
- SLMs architettura STP soc. coop.
PROG. VIABILITÀ
- Ing. Giampaolo Stocchi
ARCHEOLOGO
- Athena Cooperativa Archeologica
AGRONOMO
- Dott. Filippo de Vigi
ESPROPRI / CATASTO
- Geom. Maurizio Fiorini

IMPIANTI ELETTRICI		
5.01	Planimetria generale - Rete ENEL	1:1000
5.02	Planimetria generale - Rete Illuminazione - Stralcio A	1:500
5.03	Planimetria generale - Rete Illuminazione - Stralcio B+C	1:500
5.04	Planimetria generale - Rete TELECOM	1:1000
5.05	Abaco dell' Illuminazione	varie

IMPIANTI MECCANICI		
6.01	Planimetria generale - Rete idrica	1:1000
6.02	Planimetria generale - Rete gas	1:1000
6.03	Planimetria generale - Rete fognaria	1:500

ACCORDO OPERATIVO

PLANIMETRIA GENERALE
RETE ILLUMINAZIONE - STRALCIO B + C

DIRETTORE GENERALE
Dott. Matteo Abbi
R.U.P.
Ing. Gaetano Mirò
VERIFICATO
IL VERB. N.
VALIDATO DAL R.U.P.
IL VERB. N.
DIRETTORE DEL S.U.A.T.
Ing. Gaetano Mirò

PTR		AJ		PROGETTO		SF 10.19		SCALA		1:500	
REI	DESDIZIONE	REDAITTO	SC	CONTROLLATO	APPROVATO	DATA					
1	EMISSIONE	OS	GR	OS	GR	05/2025					
2		OS	GR	OS	GR	07/2025					
FILE: POC_PLC_GENERALE_Illuminazione_rev02.dwg DWG: C:\U\X_Carpi\Ing. Magliozzi\AD_CATASTALE_rev02.dwg piano particolare di esproprio v3 (piano particolare di esproprio v3.dwg)										5.03	

Servizio Unico Attività Tecniche
Via S. Giovanni del Carmine, 23 - 41121 MODENA
T. 059.08.45111 - F. 059.08.45111
www.aula.unimod.it
CERTIFICAZIONE UNI EN ISO 9001:2015 Reg. N. 1731023.003 DEL
SETTORE TECNICO E AMMINISTRATIVO DEL PATRIMONIO IMMOBILIARE AZIENDALE SUPPORTATA DAL
SETTORE INFORMATICA E SISTEMI INFORMATIVI E DI PROGRAMMAZIONE PROGETTAZIONE, INFRASTRUTTURE
E DELL'EDILIZIA CIVILE E DELL'EDILIZIA PRIVATA
Azienda Ospedaliero-Università di Modena
Via S. Giovanni del Carmine, 23 - 41121 MODENA
T. 059.08.45111 - F. 059.08.45111
www.aula.unimod.it
Questo documento è di proprietà dell' A.U.S.L. di Modena e non può essere riprodotto, anche parzialmente, senza autorizzazione.