



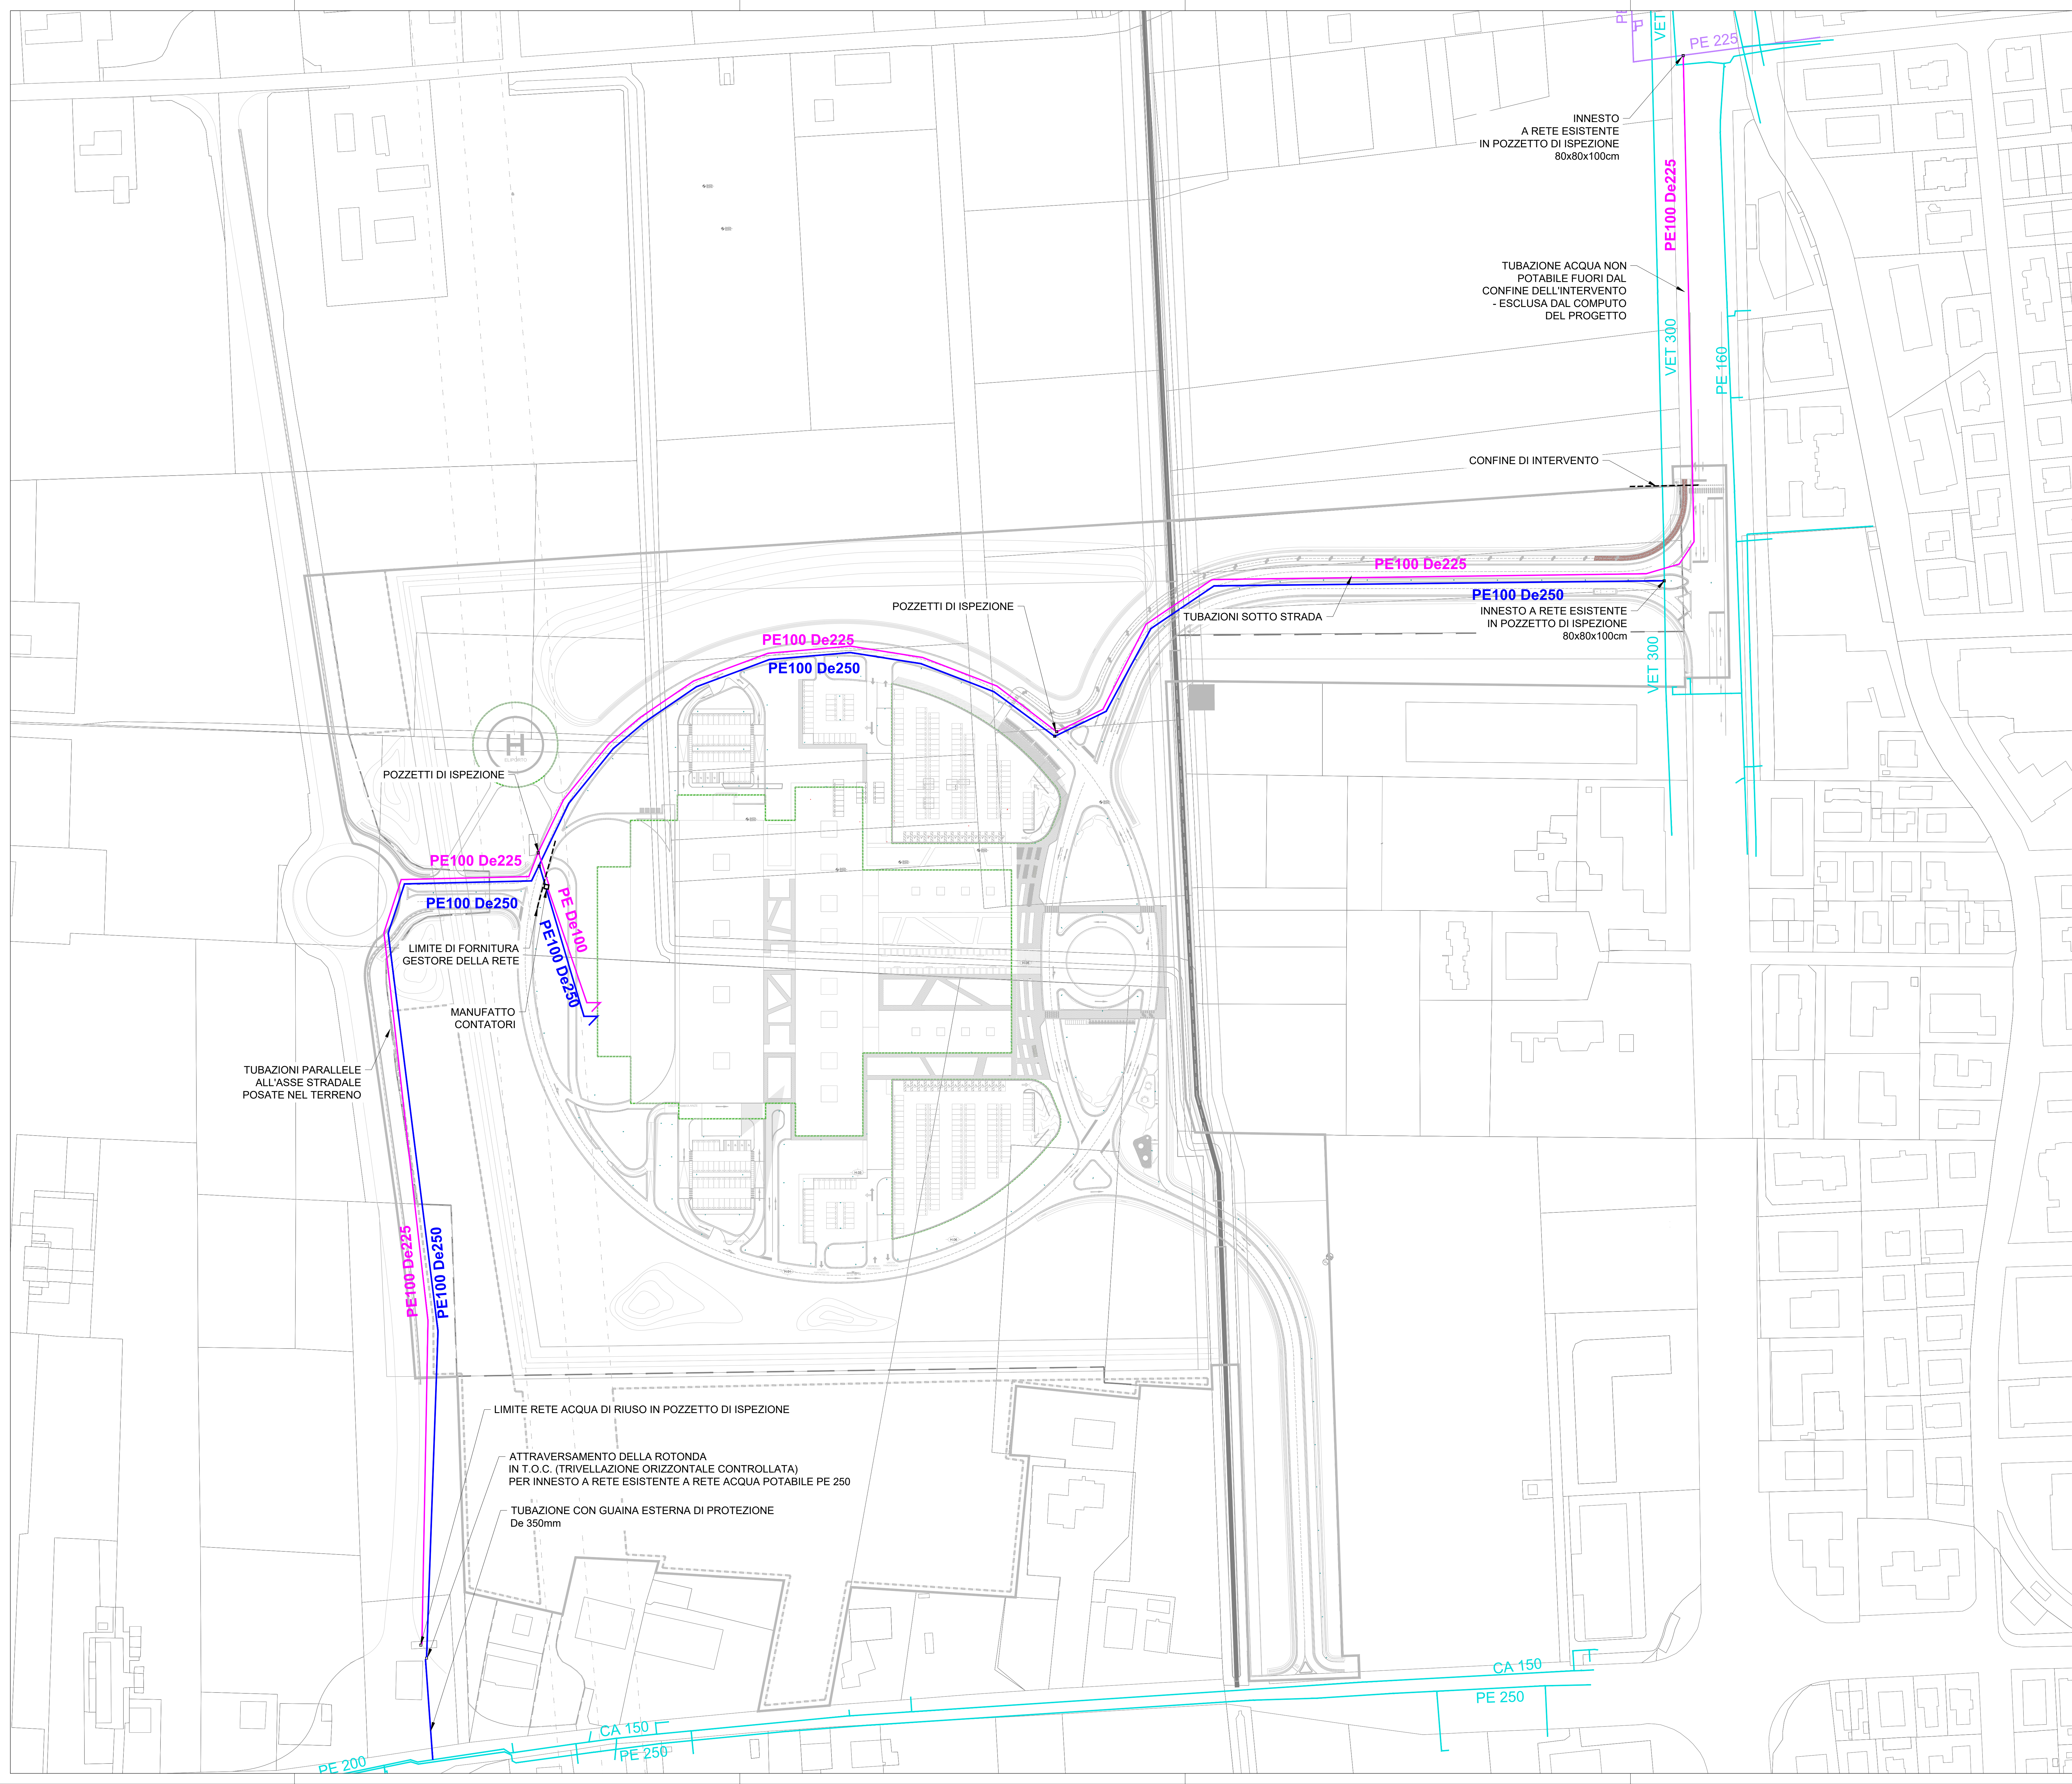


LEGENDA	
—	TUBAZIONE RETE ACQUA POTABILE PE100 - PN16
—	TUBAZIONE RETE ACQUA DI RECUPERO PE100 - PN16
—	TUBAZIONE RETE ACQUA POTABILE ESISTENTE
—	TUBAZIONE RETE ACQUA DI RECUPERO ESISTENTE

SCHEMA TIPO DI ESECUZIONE SCAVO IN TERRENO
NATURALE PER POSA ACQUEDOTTO

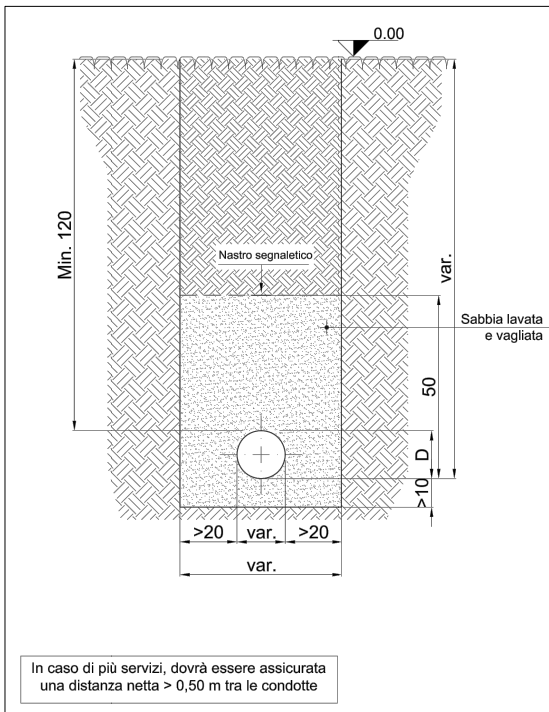

SCHEMA TIPO DI ESECUZIONE SCAVO SU SEDE
STRADALE ASFALTATA PER POSA DI DUE CONDOTTE
(ACQUEDOTTO E ALTRO SERVIZIO)

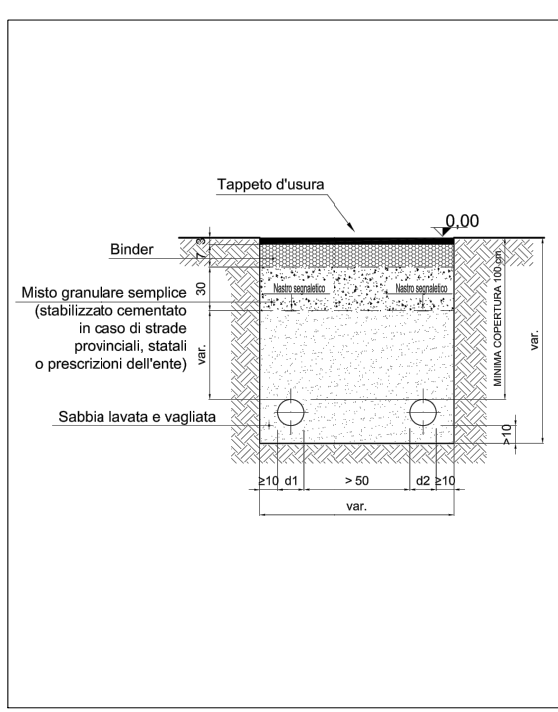

SERVIZIO SANITARIO REGIONALE
EMILIA-ROMAGNA
Azienda Unità Sanitaria Locale di Modena
Azienda Ospedaliero-Università di Modena

Area Operativa Nord – Nuovo Ospedale di Carpi - Accordo di
Programma per il settore degli investimenti sanitari, ai sensi dell'art.20, L. n. 67/88 –
VI fase – DGR 127/2023 Intervento APE 09. Realizzazione del Nuovo Ospedale di Carpi.
CUP J91B2000098006

PROGETTO E
COORDINAMENTO
GENERALE
- Arch. Carlo Santonico
PROGETTO ARCHITETTONICO
- Collaboratori Architettonici
Emanuele Dorigi e Luca Sandi
- Arch. Laura Mazzei
PROG. IMPIANTI
- Ing. Gabriele Raffelli
CONSULENTE ACUSTICA
- Ing. Franca Conti
CONSULENTE ING. IDRAULICA
- Ing. Mario Magliozzi
GEOLOGO
- Geol. Marco Boccalini
ANALISI AMBIENTALI
- S.M.A. architetto STP soc. coop.
PROG. VIABILITÀ
- Ing. Gianpiero Stocchi
ARCHEOLOGO
- Athena Cooperativa Archeologica
AGRONOMO
- Dott. Filippo de Vigli
ESPROPRI / CATASTO
- Geom. Maurizio Fiorini

IMPIANTI ELETTRICI		
5.01	Planimetria generale - Rete ENEL	1:1000
5.02	Planimetria generale - Rete Illuminazione - Stralcio A	1:500
5.03	Planimetria generale - Rete Illuminazione - Stralcio B+C	1:500
5.04	Planimetria generale - Rete TELECOM	1:1000
5.05	Abaco dell'illuminazione	varie

IMPIANTI MECCANICI		
6.01	Planimetria generale - Rete idrica	1:1000
6.02	Planimetria generale - Rete gas	1:1000
6.03	Planimetria generale - Rete fognaria	1:500

ACCORDO OPERATIVO

PLANIMETRIA GENERALE RETI IDRICHE

DIRETTORE GENERALE Dott. Matteo Abbi		R.U.P. Ing. Gaetano Mirò		VERIFICATO Il VERB. N.		VALIDATO DAL R.U.P. Il VERB. N.		DIRETTORE DEL S.U.A.T. Ing. Gaetano Mirò	
P.T.R.		AJ		PROGETTO		SF 10.19		SCALA	
REI		DESCRIZIONE		REDAZIONE		CONTROLLATO		APPROVATO	
1		EMISSIONE		05		05		05-2025	
2		EMISSIONE		05		05		07-2025	
F.T.E.		POC PL. GENERALE - Acqua_rv03.dwg		P.T.R.		P.T.R.		6.01	
DIP.		Carli U.C. Carpi (dip.) piano particolare di esproprio v.d. (lavoro particolare di esproprio v.d. dwg) AO_CATASTRALE_rv03 (v.d. AO_CATASTRALE_rv03.dwg)							

Servizio Unico Attività Tecniche
Via S. Giovanni al Canale, 23 - 41121 MODENA
T. 0536.451171 - F. 0536.451172
www.aula.unimod.it
CERTIFICAZIONE UNI EN ISO 9001:2015 Reg. N. 1731023-003 PER:
SEZIONE TECNICA E AMMINISTRATIVA DEL PATRIMONIO IMMOBILIARE AZIENDALE SUPPORTATA DAL
SESTO SECTORE REGIONALE - RELATI FOGGI DI PROGRAMMAZIONE, PROGETTAZIONE, GESTIONE, ESECUZIONE
E DELAZIONE DEI LAVORI
Azienda Unità Sanitaria Locale di Modena
Via S. Giovanni al Canale, 23 - 41121 MODENA
T. 0536.451171 - F. 0536.451172
www.aula.unimod.it
Azienda Ospedaliero-Università di Modena
Via S. Giovanni al Canale, 23 - 41121 MODENA
T. 0536.451171 - F. 0536.451172
www.aula.unimod.it
Questo documento è di proprietà dell'U.S.L. di Modena e non può essere riprodotto, anche parzialmente, senza autorizzazione.