


Domanda prova pratica n. 2

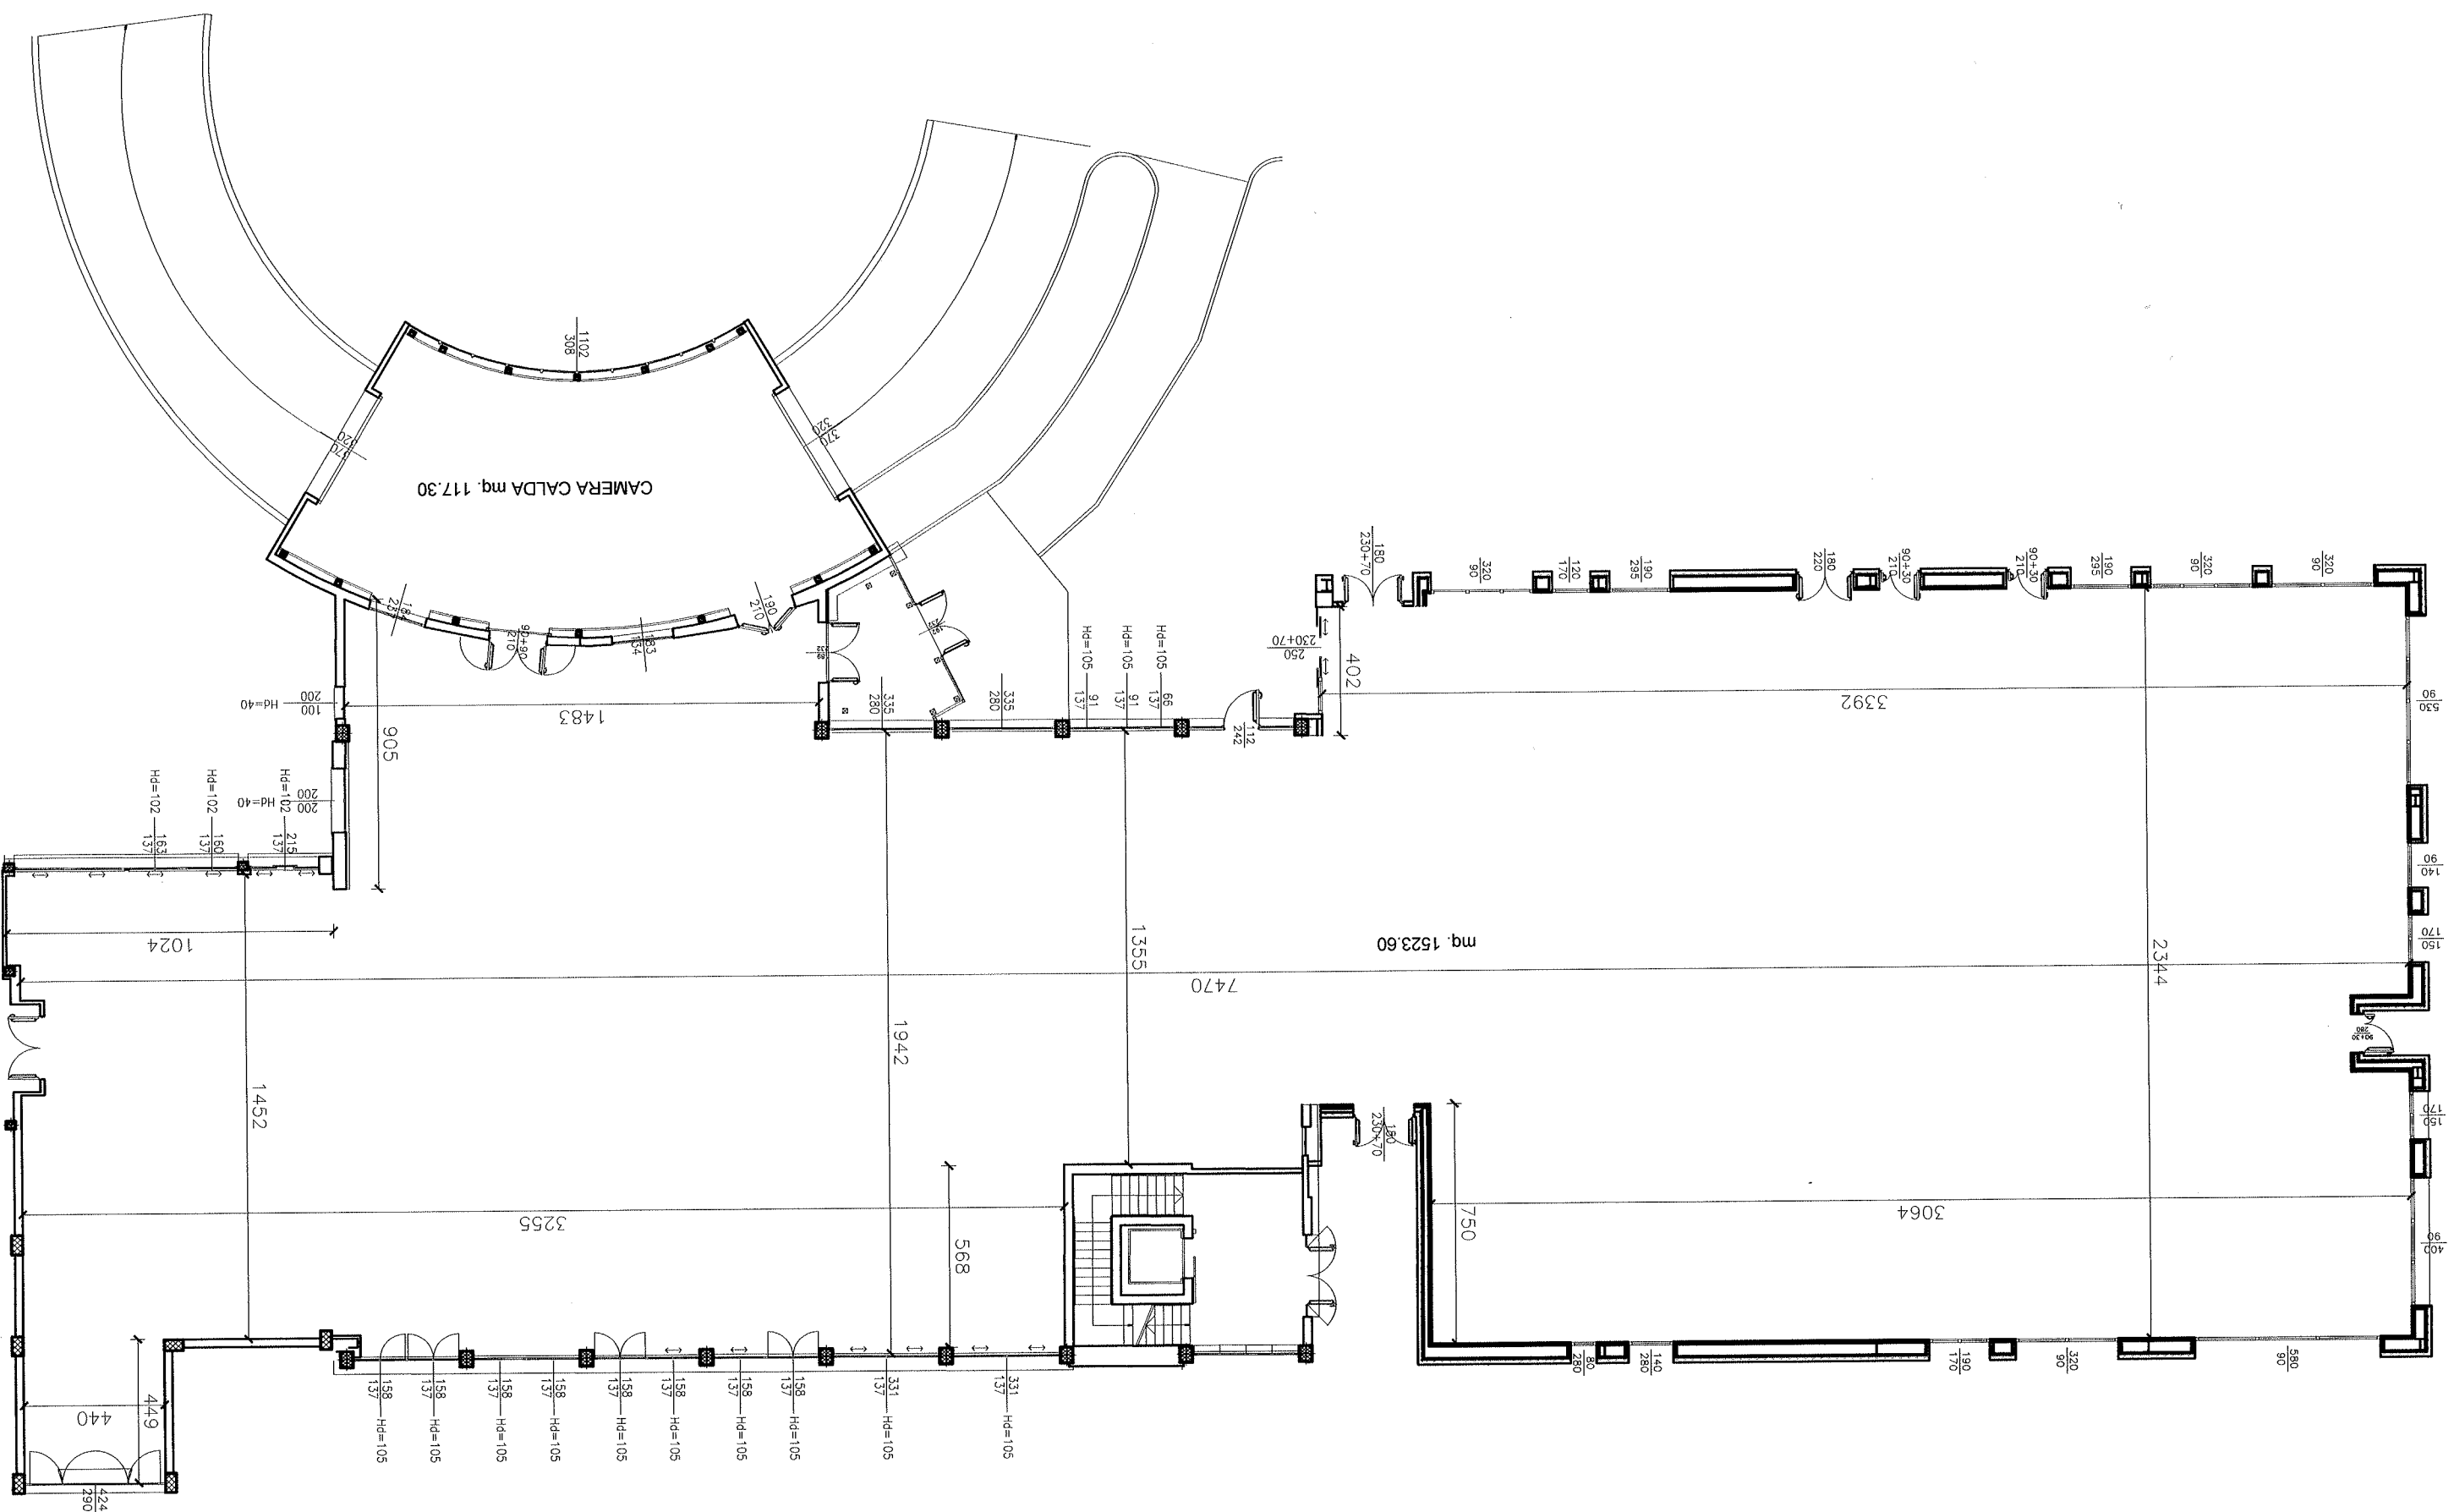

Il candidato dovrà, basandosi sull'elaborato grafico allegato, ipotizzare la ristrutturazione di un Pronto Soccorso con all'interno un'area radiologica dotata di RX, TAC e RMN, illustrando la distribuzione interna, lo sviluppo di percorsi e l'eventuale relazione con il contesto.

Il candidato dovrà porre particolare attenzione agli aspetti impiantistici/strutturali ed autorizzativi.