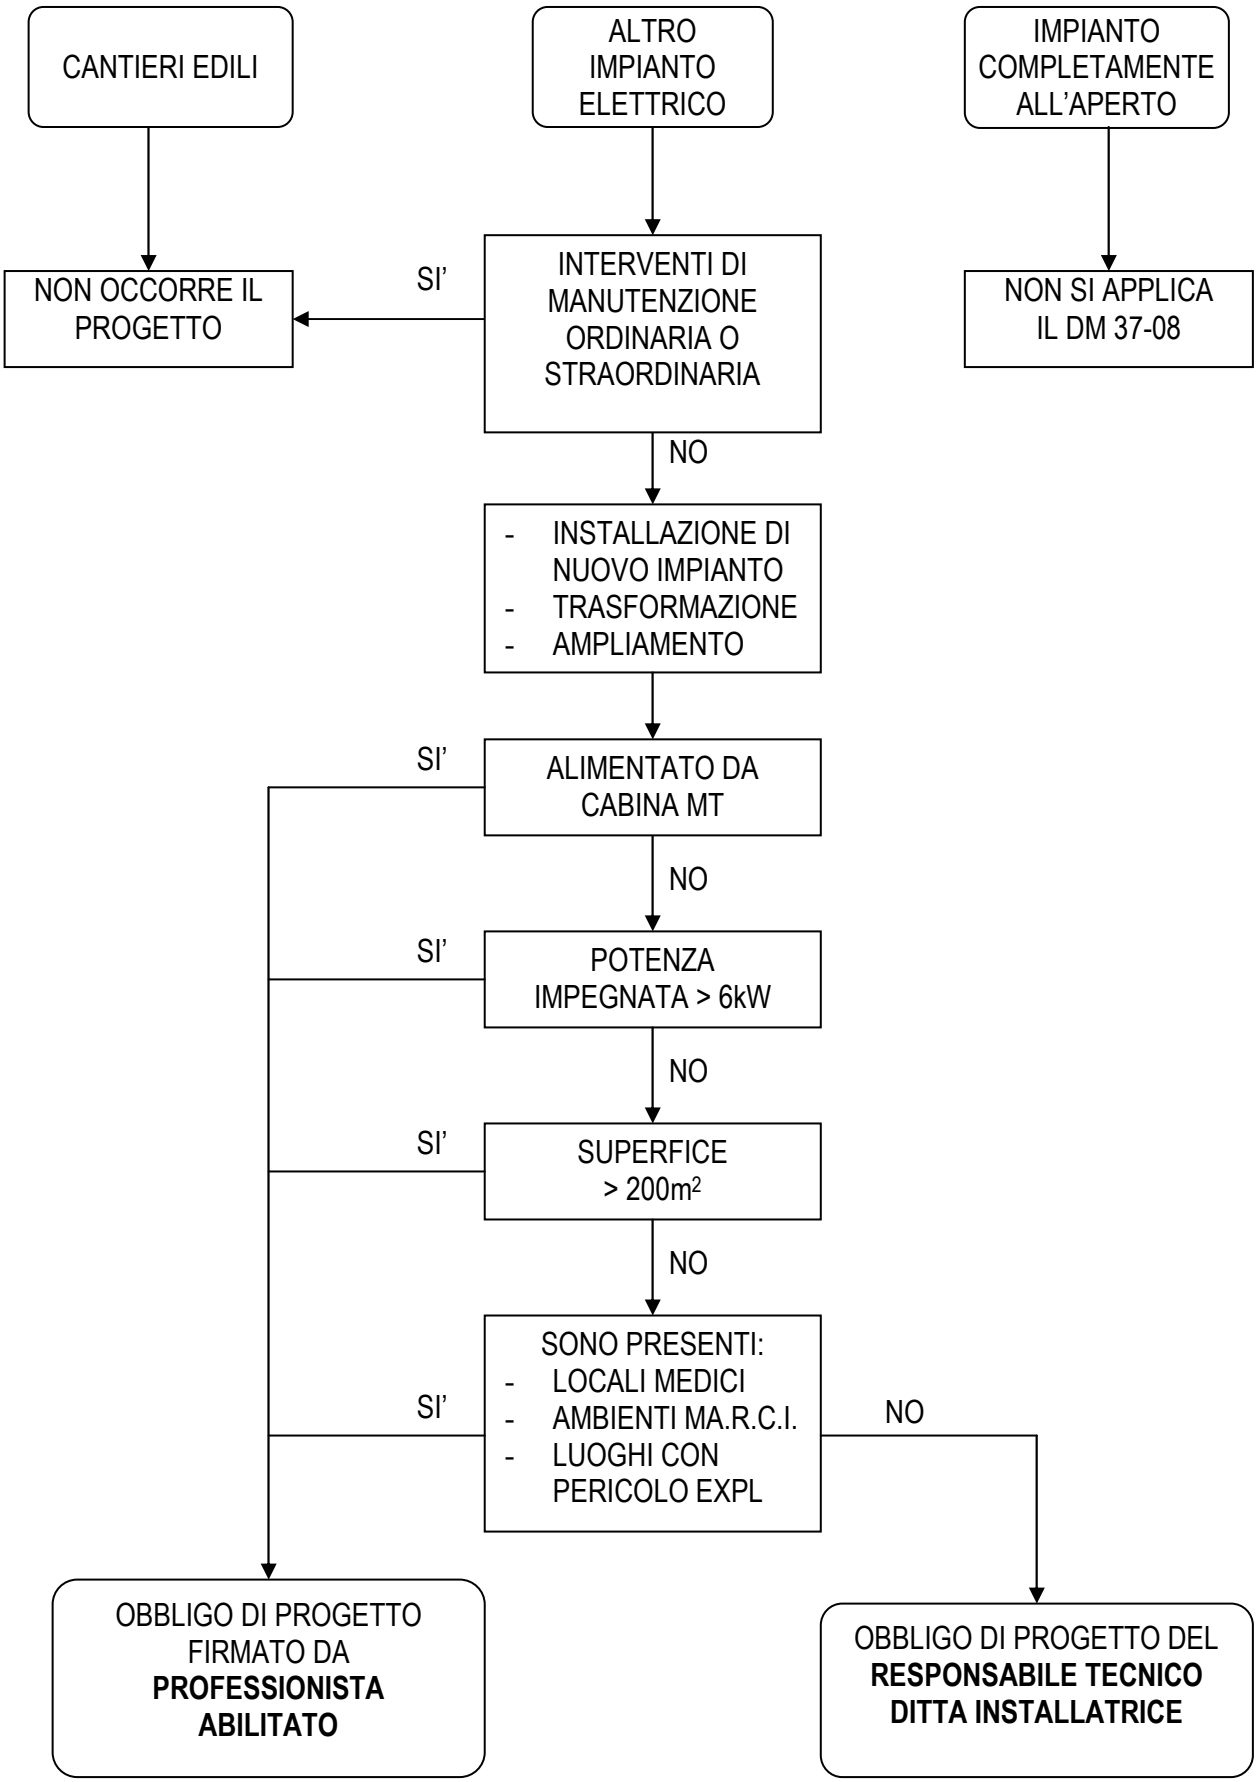OBBLIGO DI PROGETTO PER IMPIANTO ELETTRICO DM 37-08 IN AMBIENTE DI LAVORO